


PROJEKT DIO

(Dopravně Inženýrské Opatření)

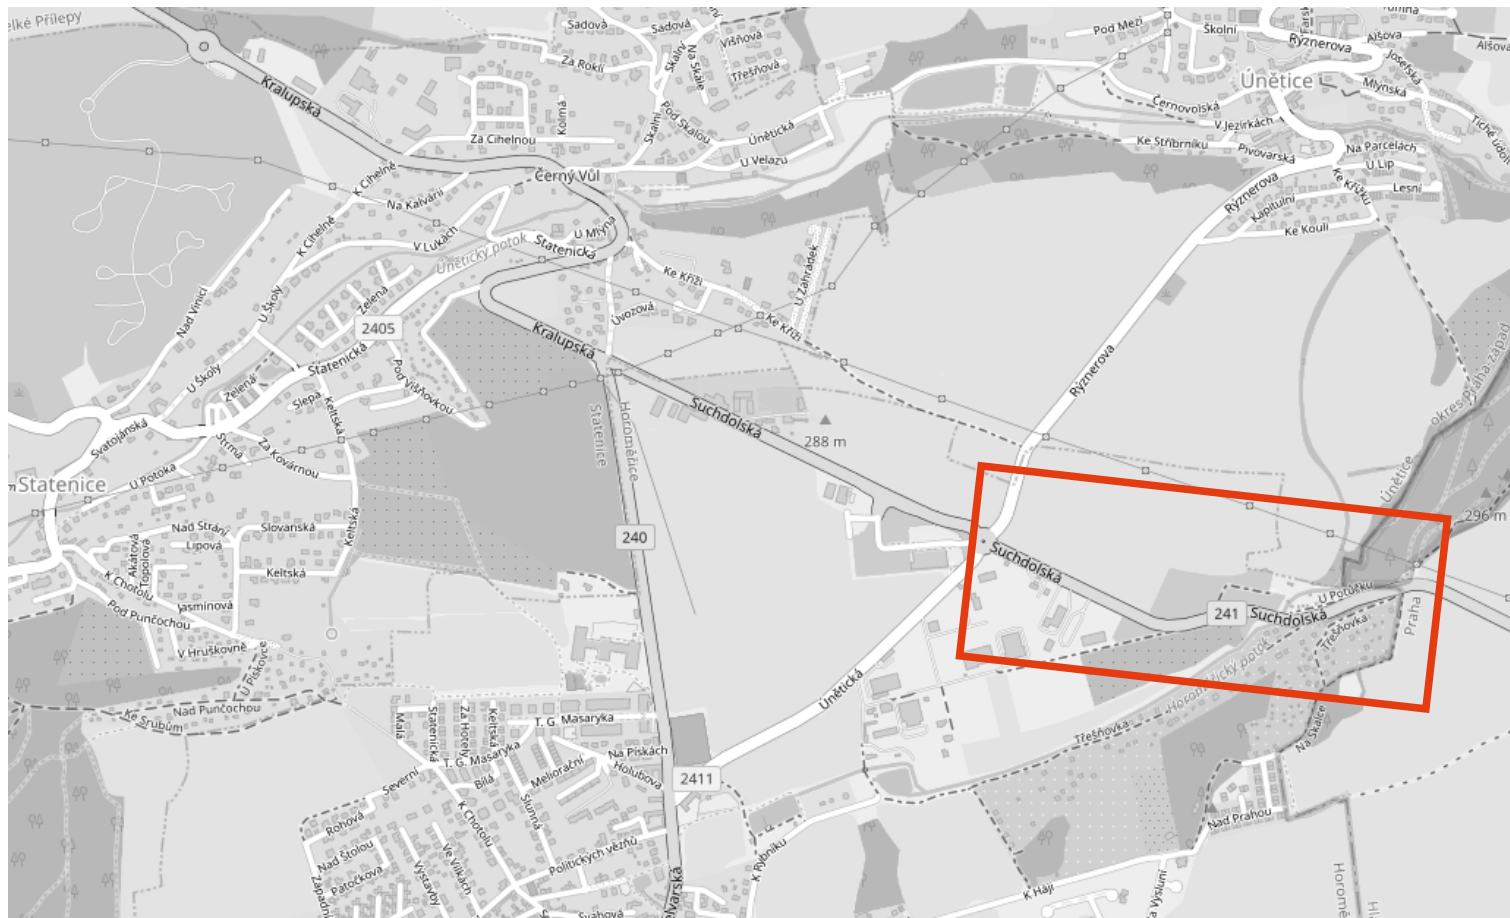

MÍSTO REALIZACE:

**Ul. Suchbátská
252 62 Horoměřice**

VYPRACOVAL:

Ing. Hana Durst
tel.: 723 662 755

OBJEDNATEL (INVESTOR):

SWIETELSKY stavební s. r. o.
Tel.: 727 920 084

POČET ETAP:

2

POČET VÝKRESŮ:

10

NÁZEV AKCE:

**ZÁBOR KOMUNIKACE
- REKONSTRUKCE POVRCHU KOMUNIKACE II/241 3. ETAPA**

TERMÍN REALIZACE AKCE:

DATUM VYPRACOVÁNÍ DIO:

18.05.2026

DODAVATEL:

TOP Znak s.r.o.

Starochuchelská 114/28

159 00 Praha 5

Tel.: 607 687 687

E-mail: info@topznak.cz

Web: www.topznak.cz

IČ: 06035981, DIČ: CZ06035981



POZNÁMKA:

S


JTSK

Měřítko:

Formát: 2xA4

Etapa č. 1+2

Výkres č. 1

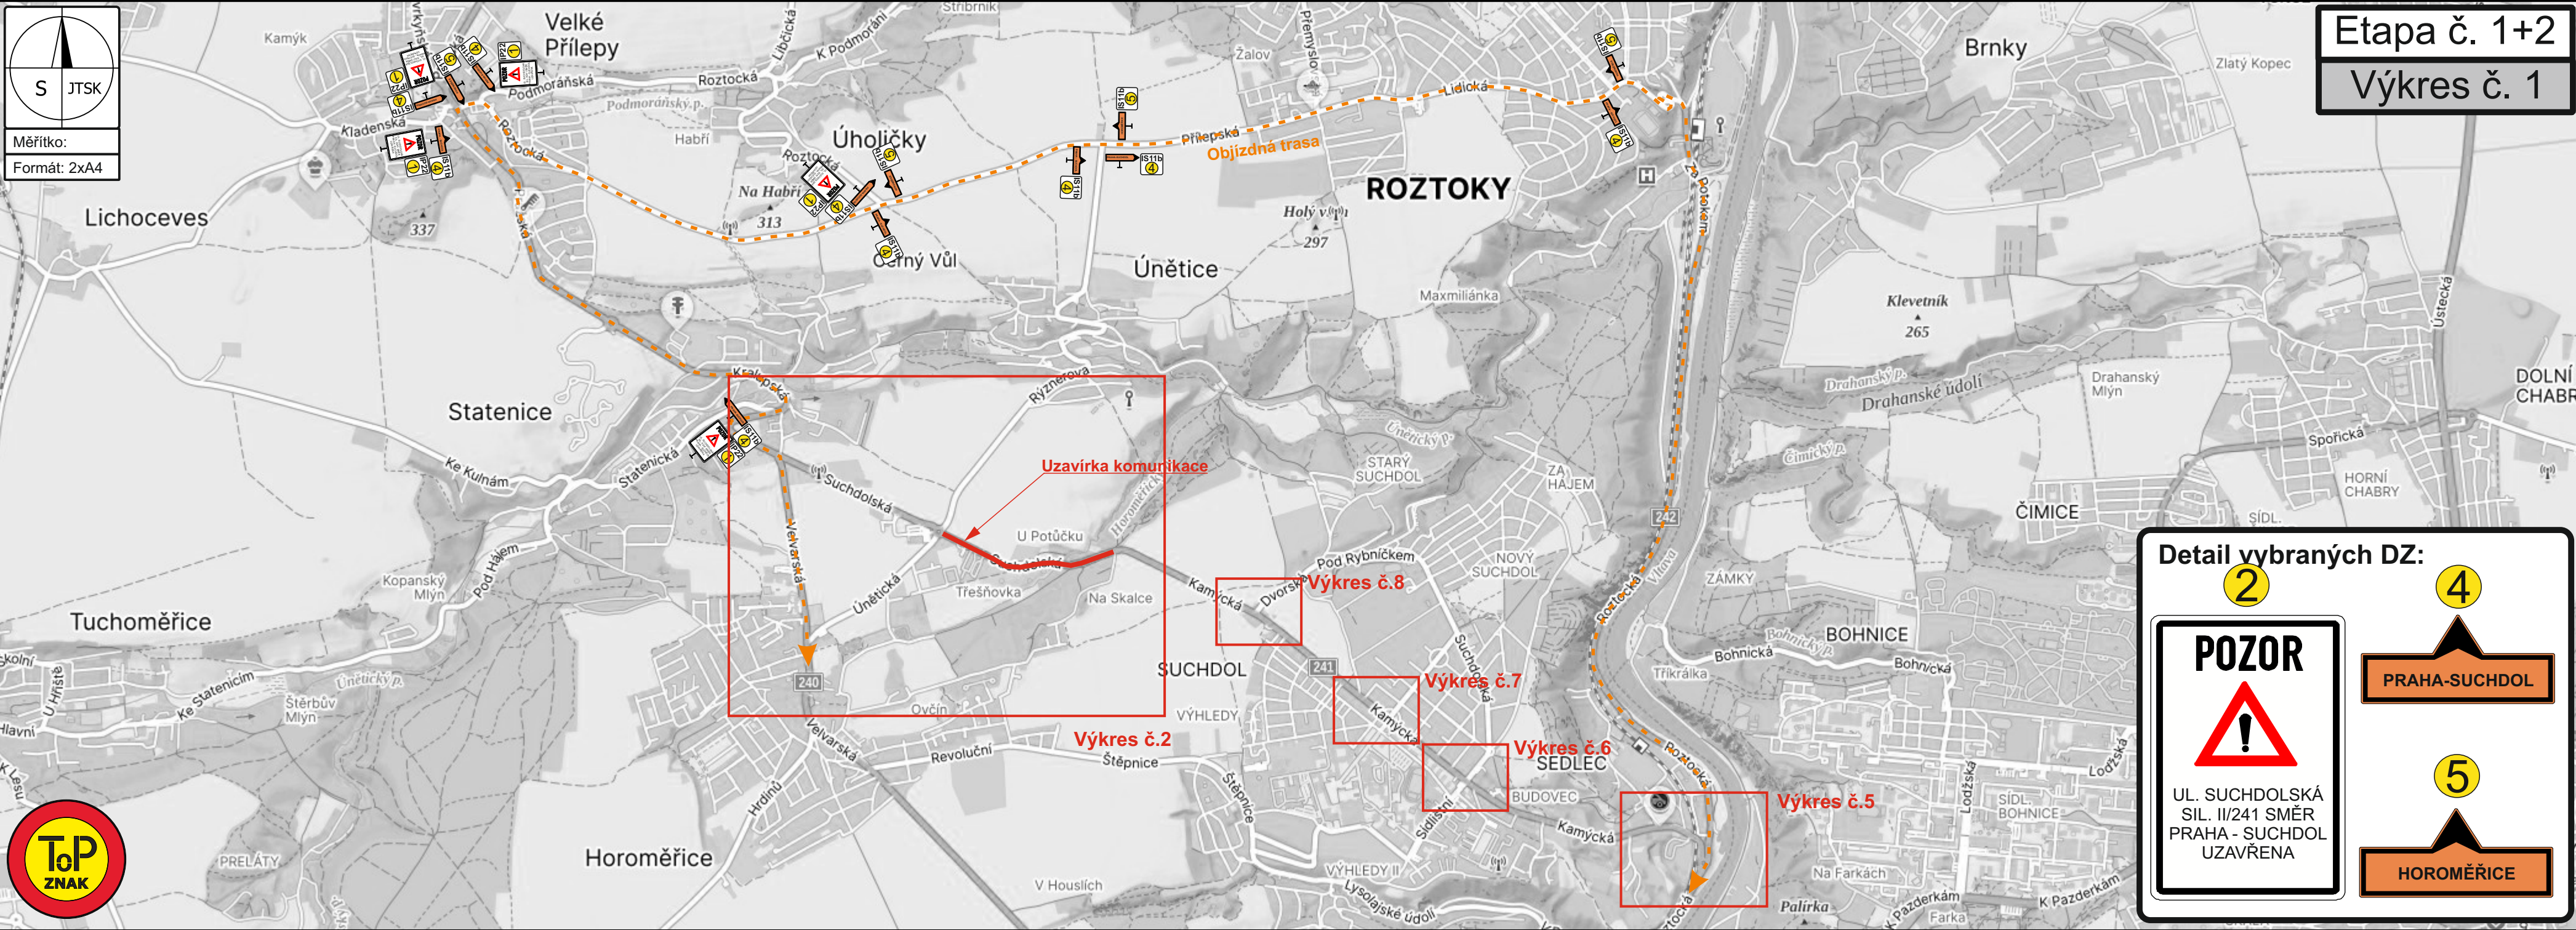

Detail vybraných DZ:

2

POZOR

UL. SUCHDOLSKÁ
SIL. II/241 SMĚR
PRAHA - SUCHDOL
UZAVŘENA

4

PRAHA-SUCHDOL

5

HOROMĚŘICE



S


JTSK

Měřítko:

Formát: A3

Etapa č. 1

Výkres č. 2

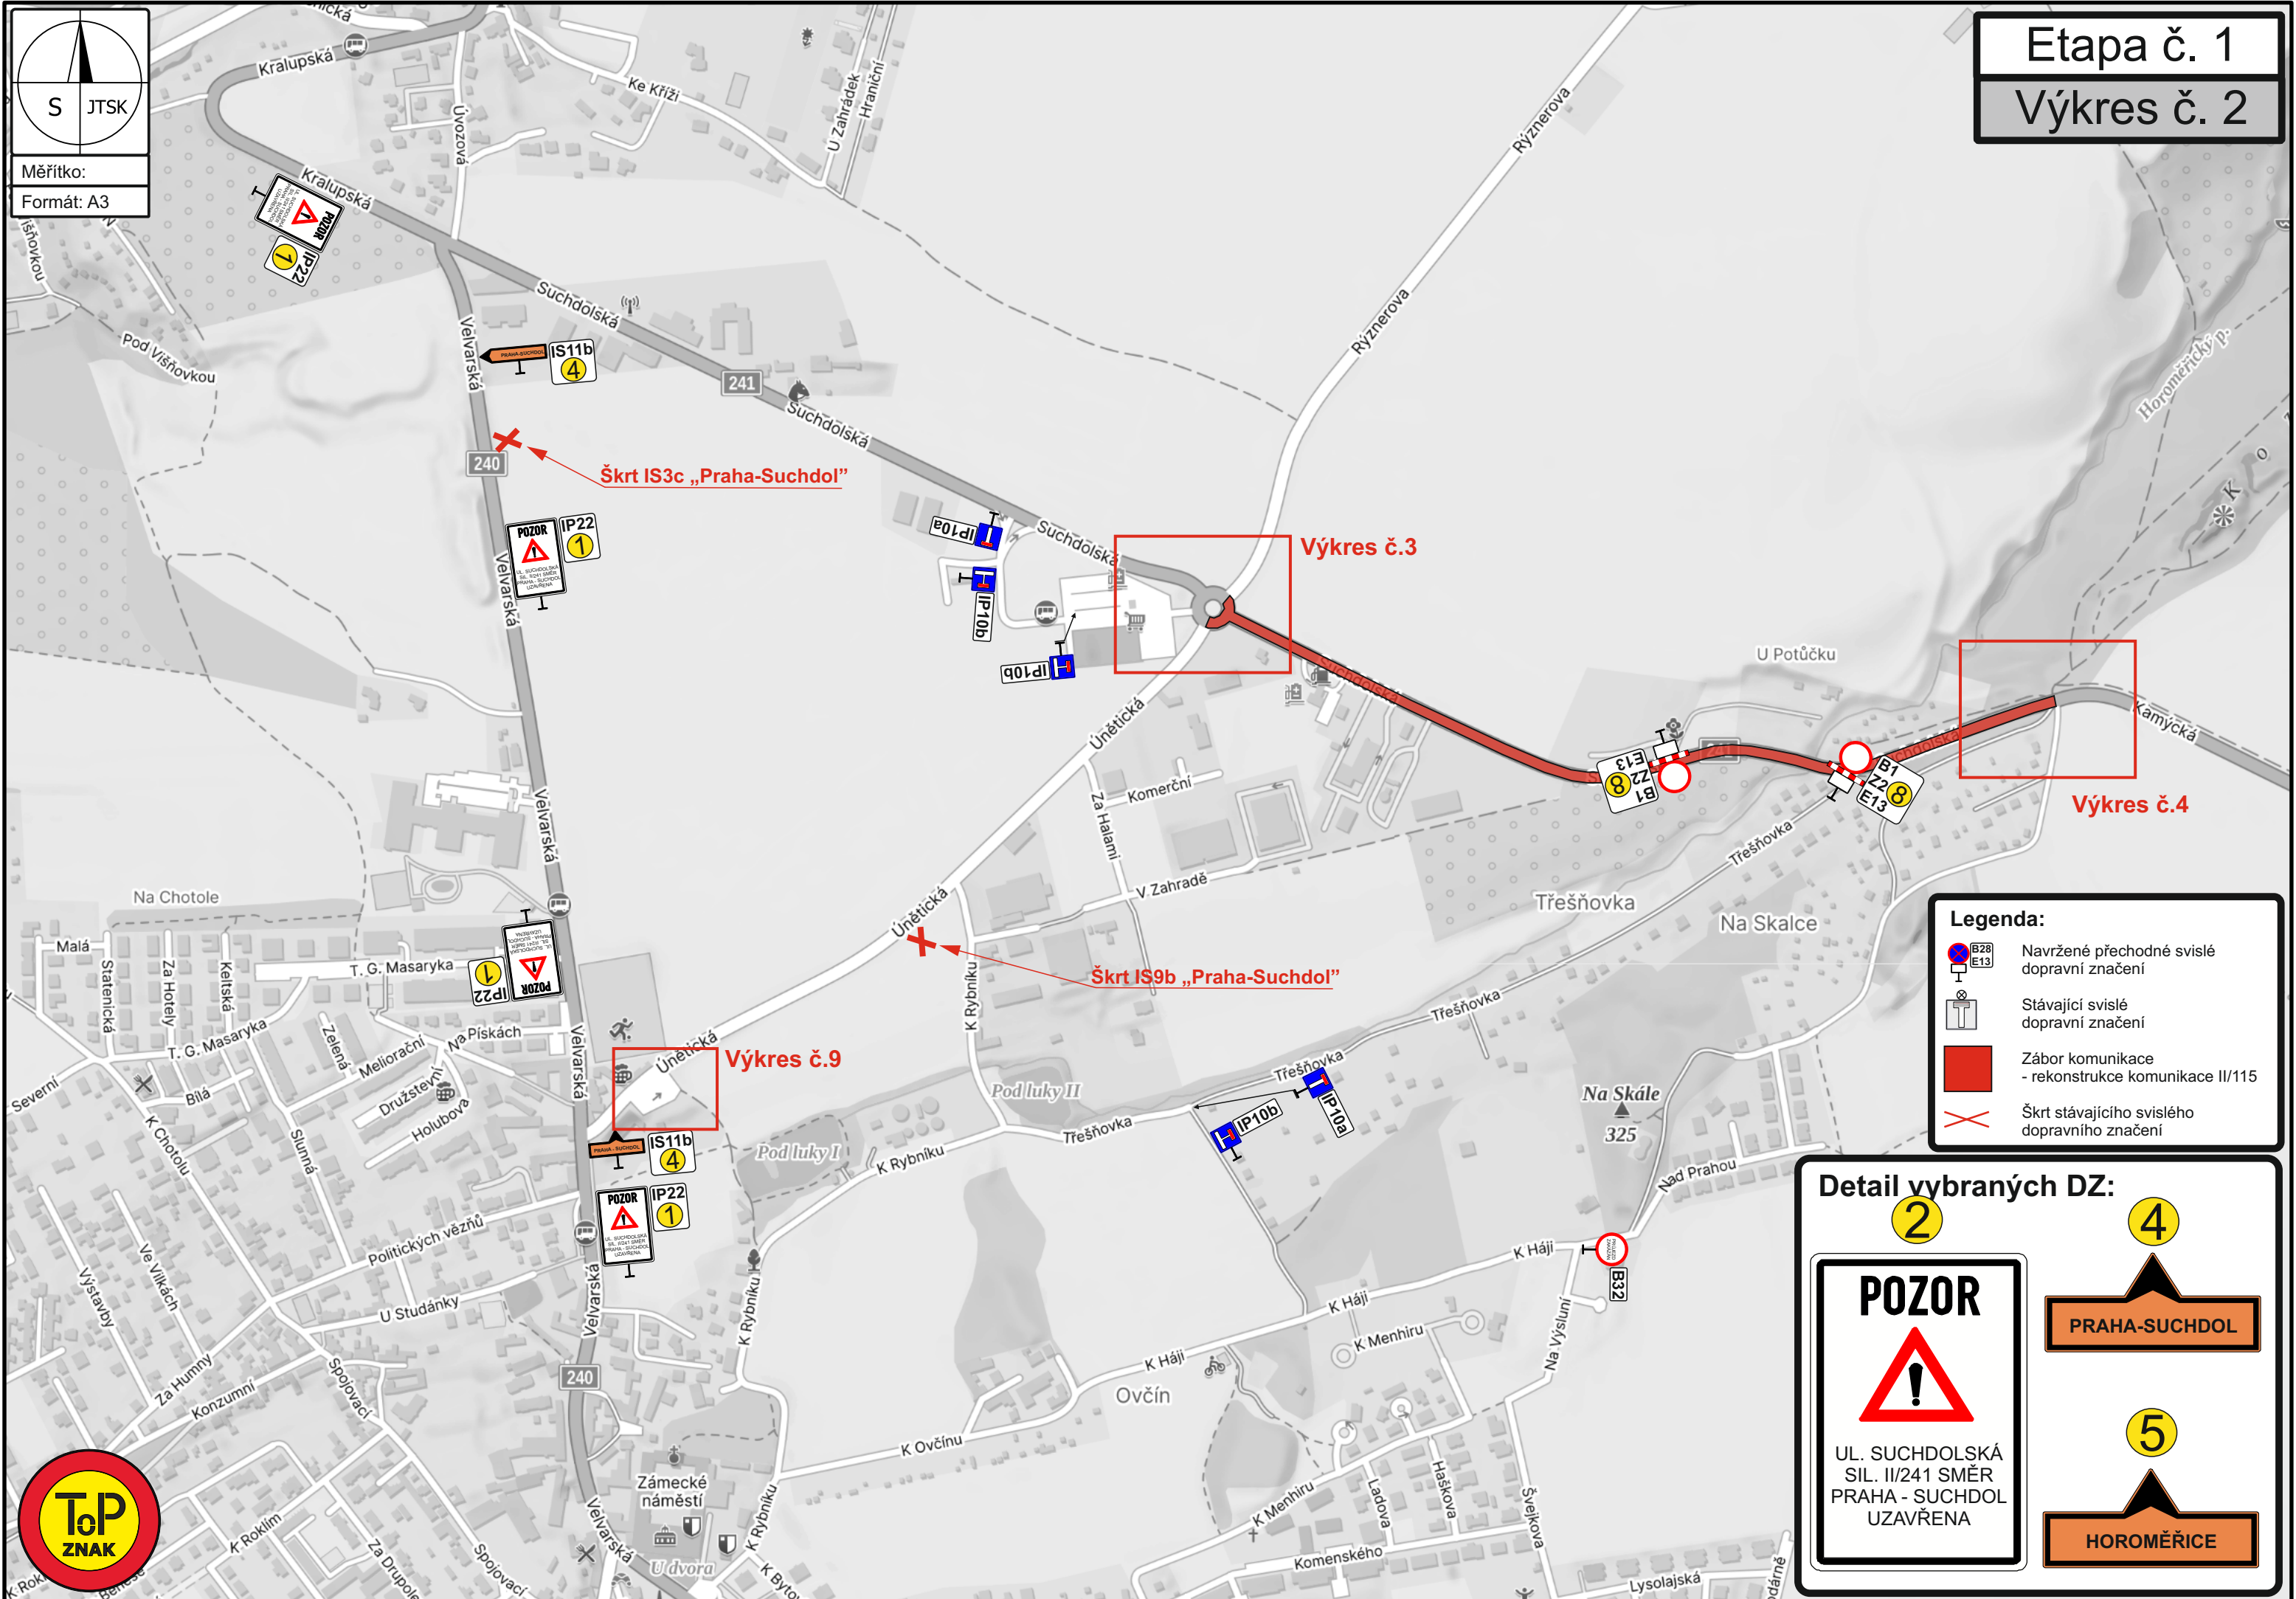

Legenda:

B28
E13

Navržené přechodné svislé dopravní značení

Stávající svislé dopravní značení

Zábor komunikace - rekonstrukce komunikace II/115

Škrt stávajícího svislého dopravního značení

Detail vybraných DZ:

2

POZOR

UL. SUCHDOLSKÁ
SIL. II/241 SMĚR
PRAHA - SUCHDOL
UZAVŘENA

4

PRAHA-SUCHDOL


5

HOROMĚŘICE



Etapa č. 1

Výkres č. 3

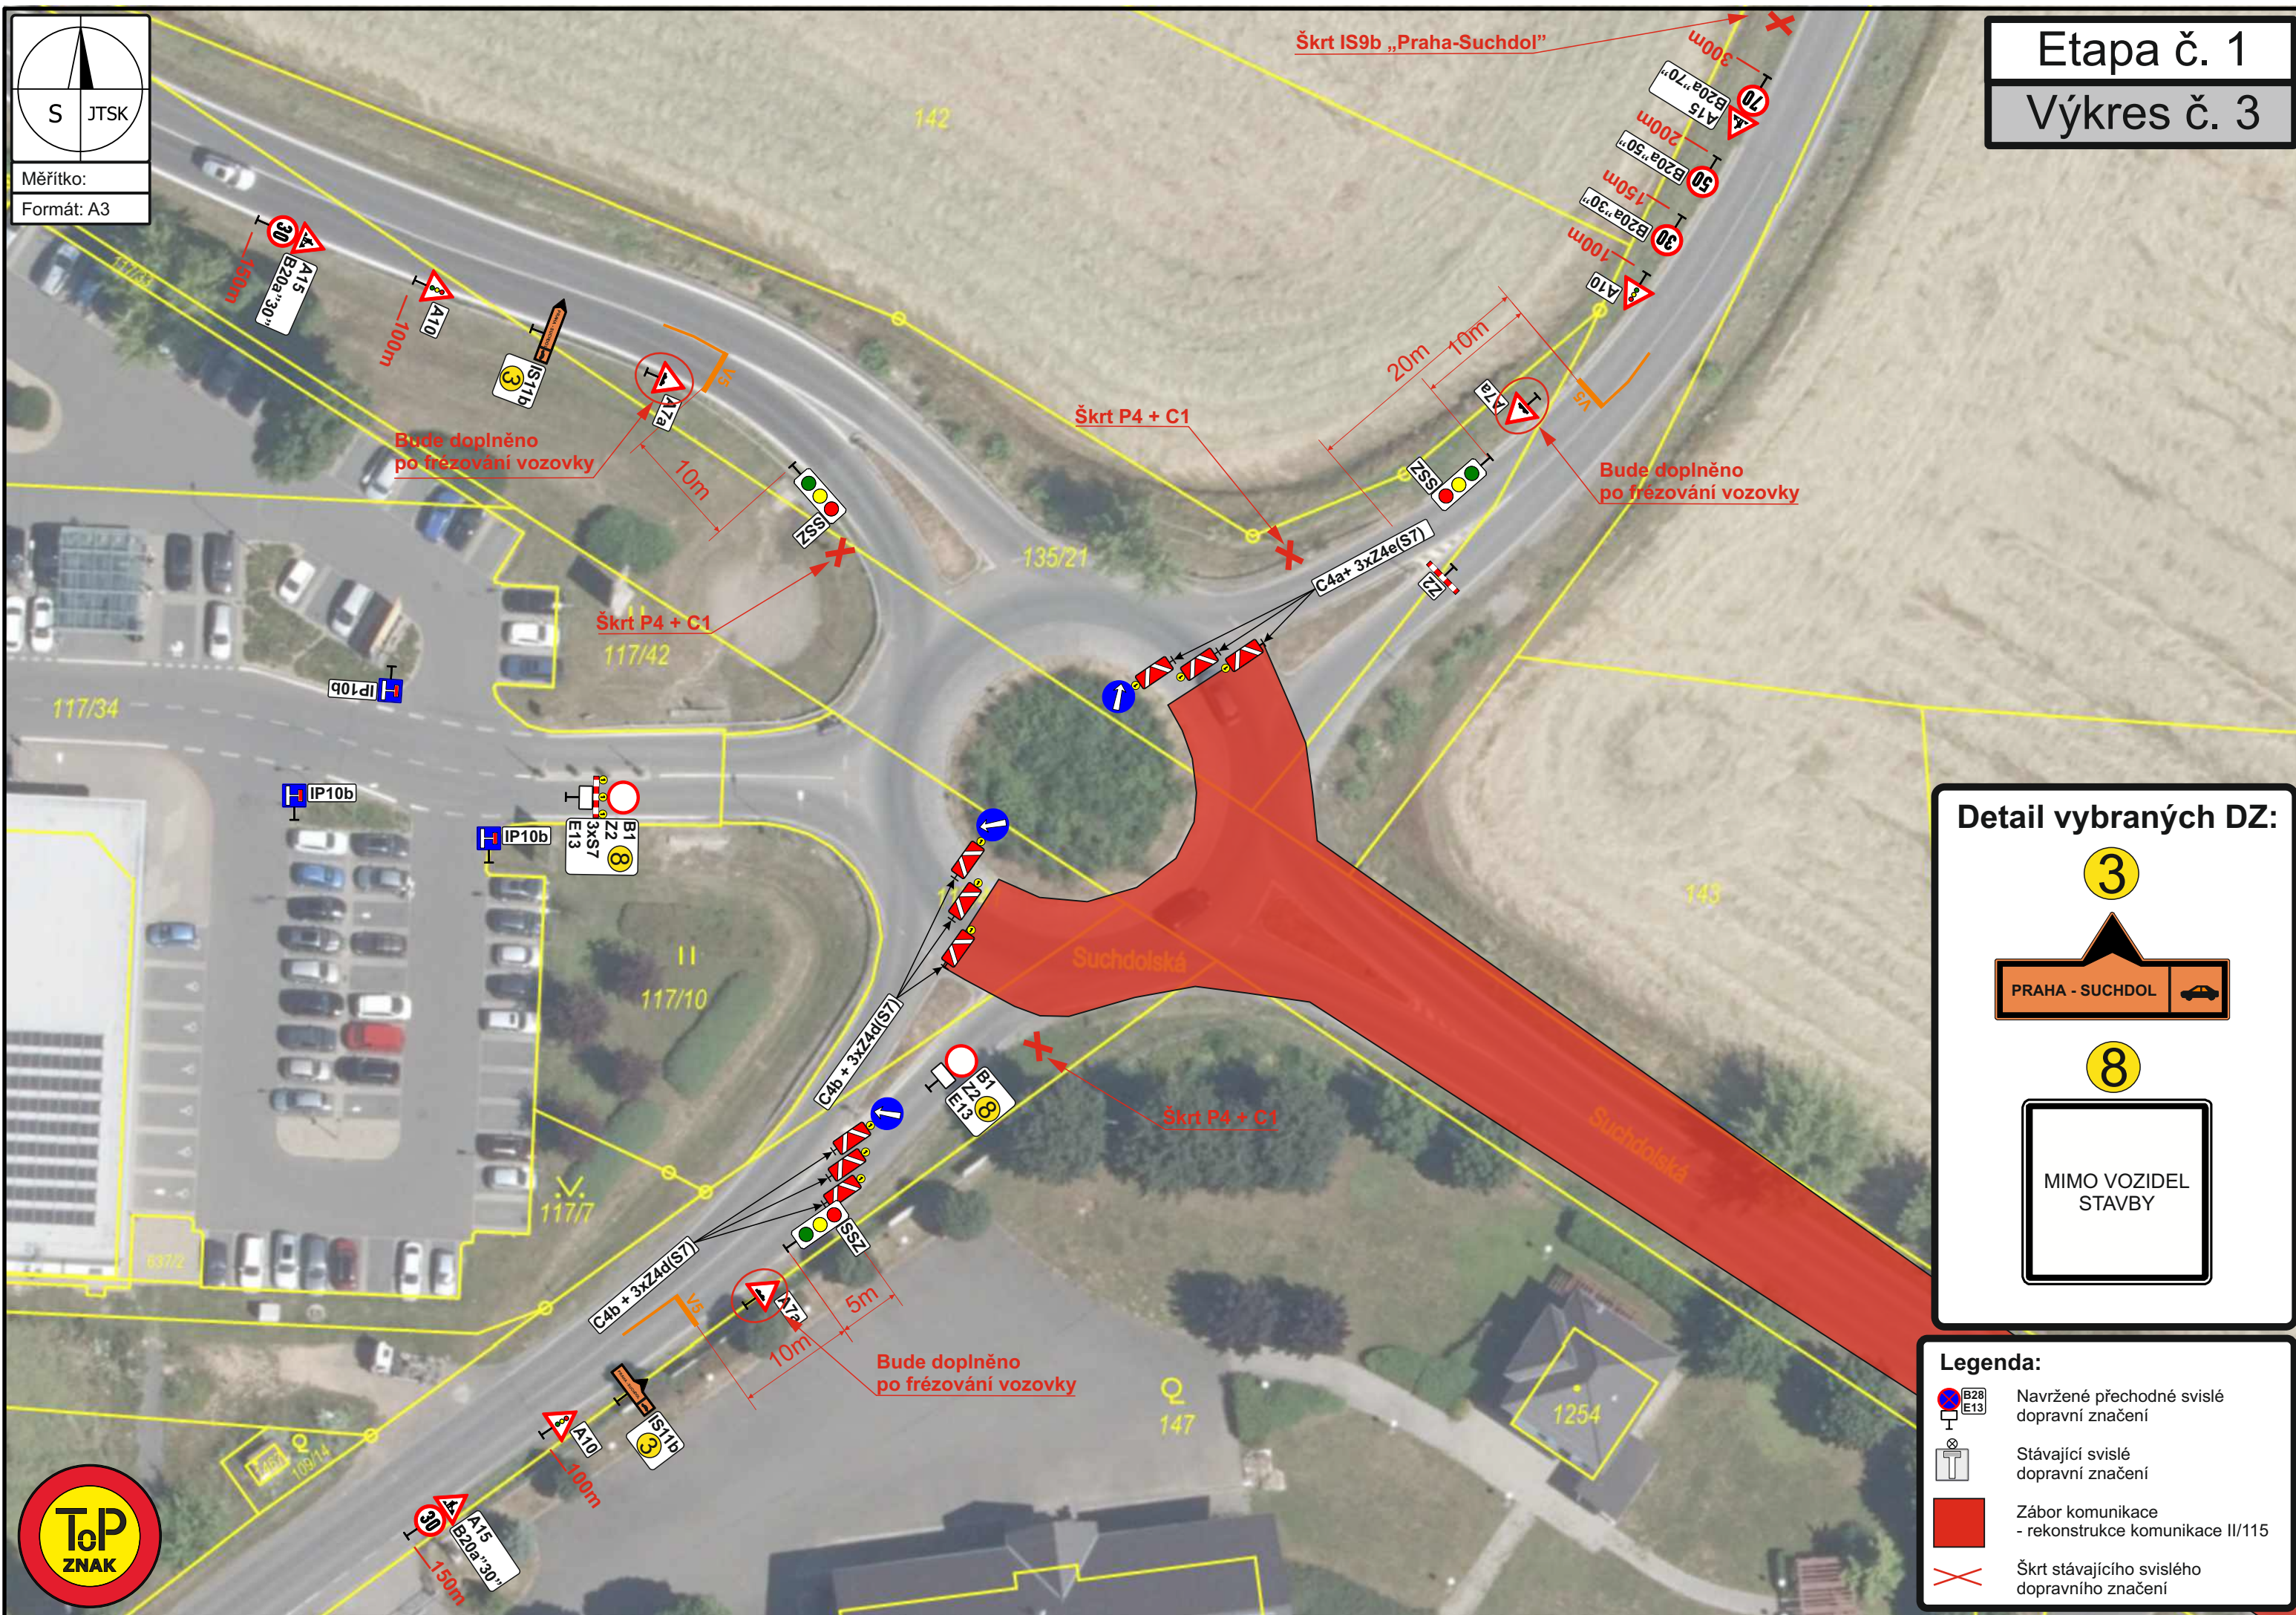

Detail vybraných DZ:

3

PRAHA - SUCHDOL

8

MIMO VOZIDEL
STAVBY

Legenda:



Navržené přechodné svislé
dopravní značení



Stávající svislé
dopravní značení

Zábor komunikace
- rekonstrukce komunikace II/115

 Škrt stávajícího svislého
dopravního značení



S


JTSK

Měřítko:

Formát: A3

Etapa č. 2

Výkres č. 2

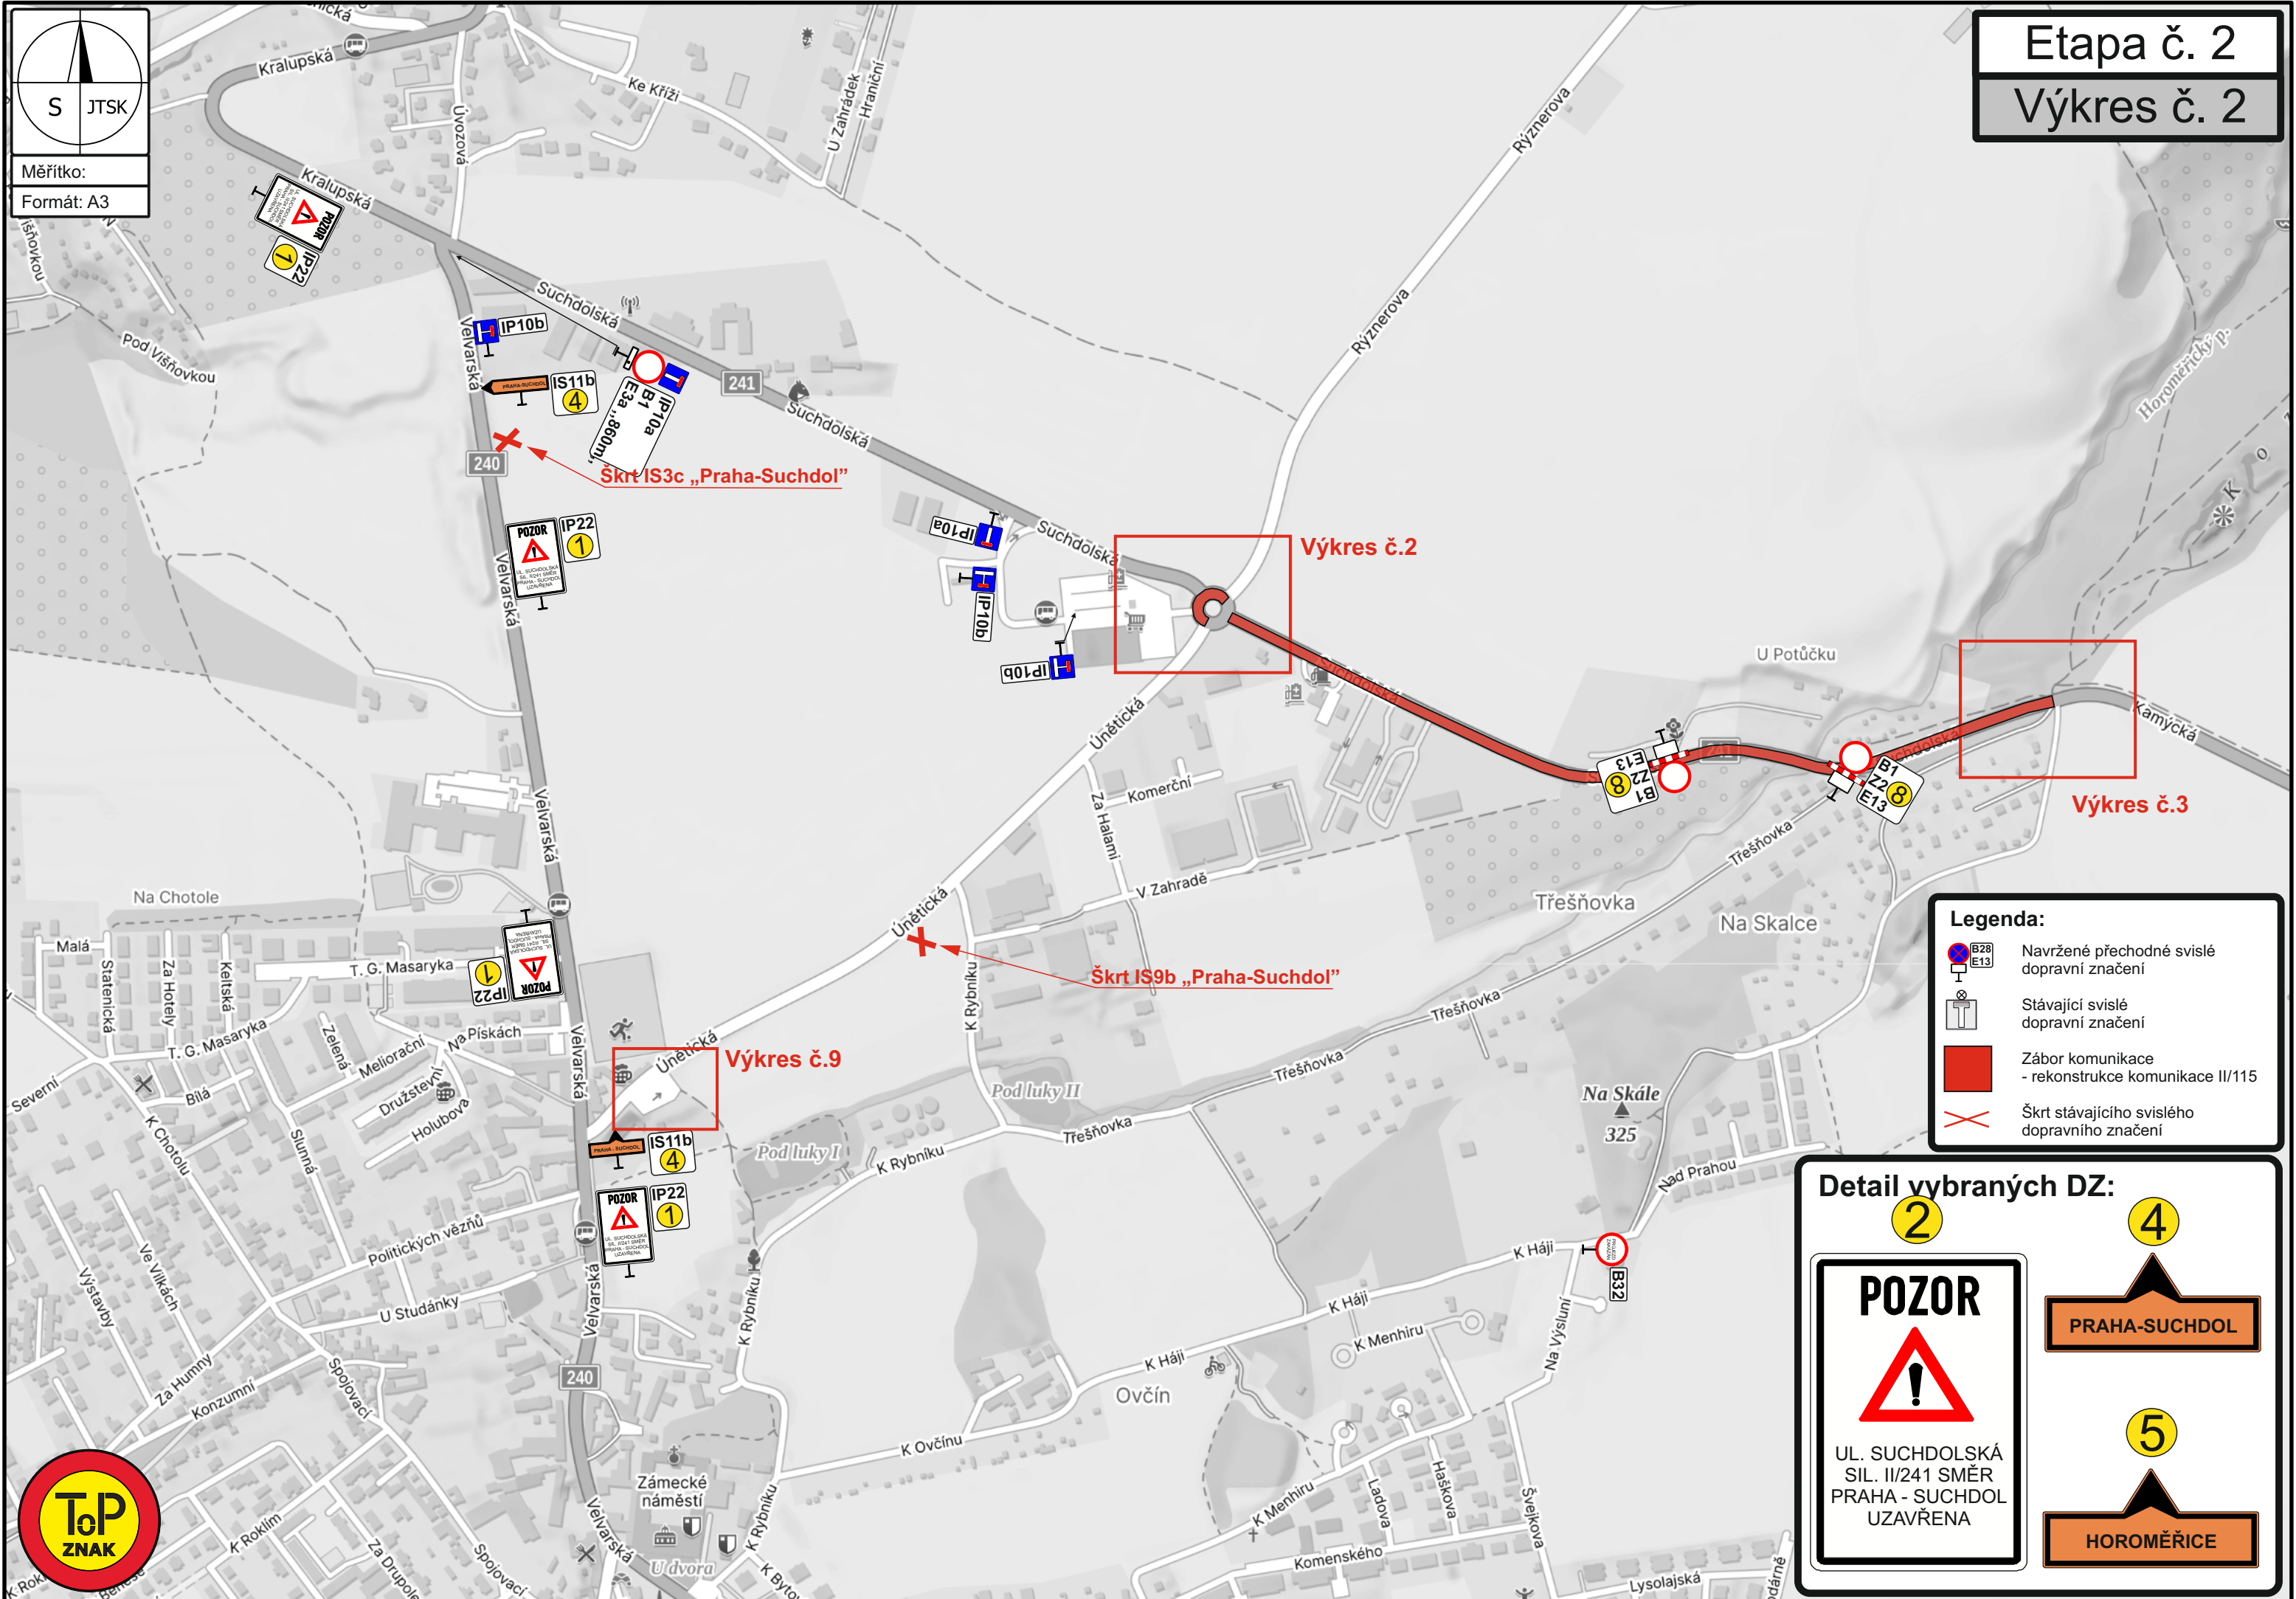

Legenda:

B28
E13

Navržené přechodné svislé
dopravní značení

Stávající svislé
dopravní značení

Zábor komunikace
- rekonstrukce komunikace II/115

Škrt stávajícího svislého
dopravního značení

Detail vybraných DZ:

2

POZOR

UL. SUCHDOLSKÁ
SIL. II/241 SMĚR
PRAHA - SUCHDOL
UZAVŘENA

4

PRAHA-SUCHDOL

5

HOROMĚŘICE

S


JTSK

Měřítko:

Formát: A3

Etapa č. 2

Výkres č. 3

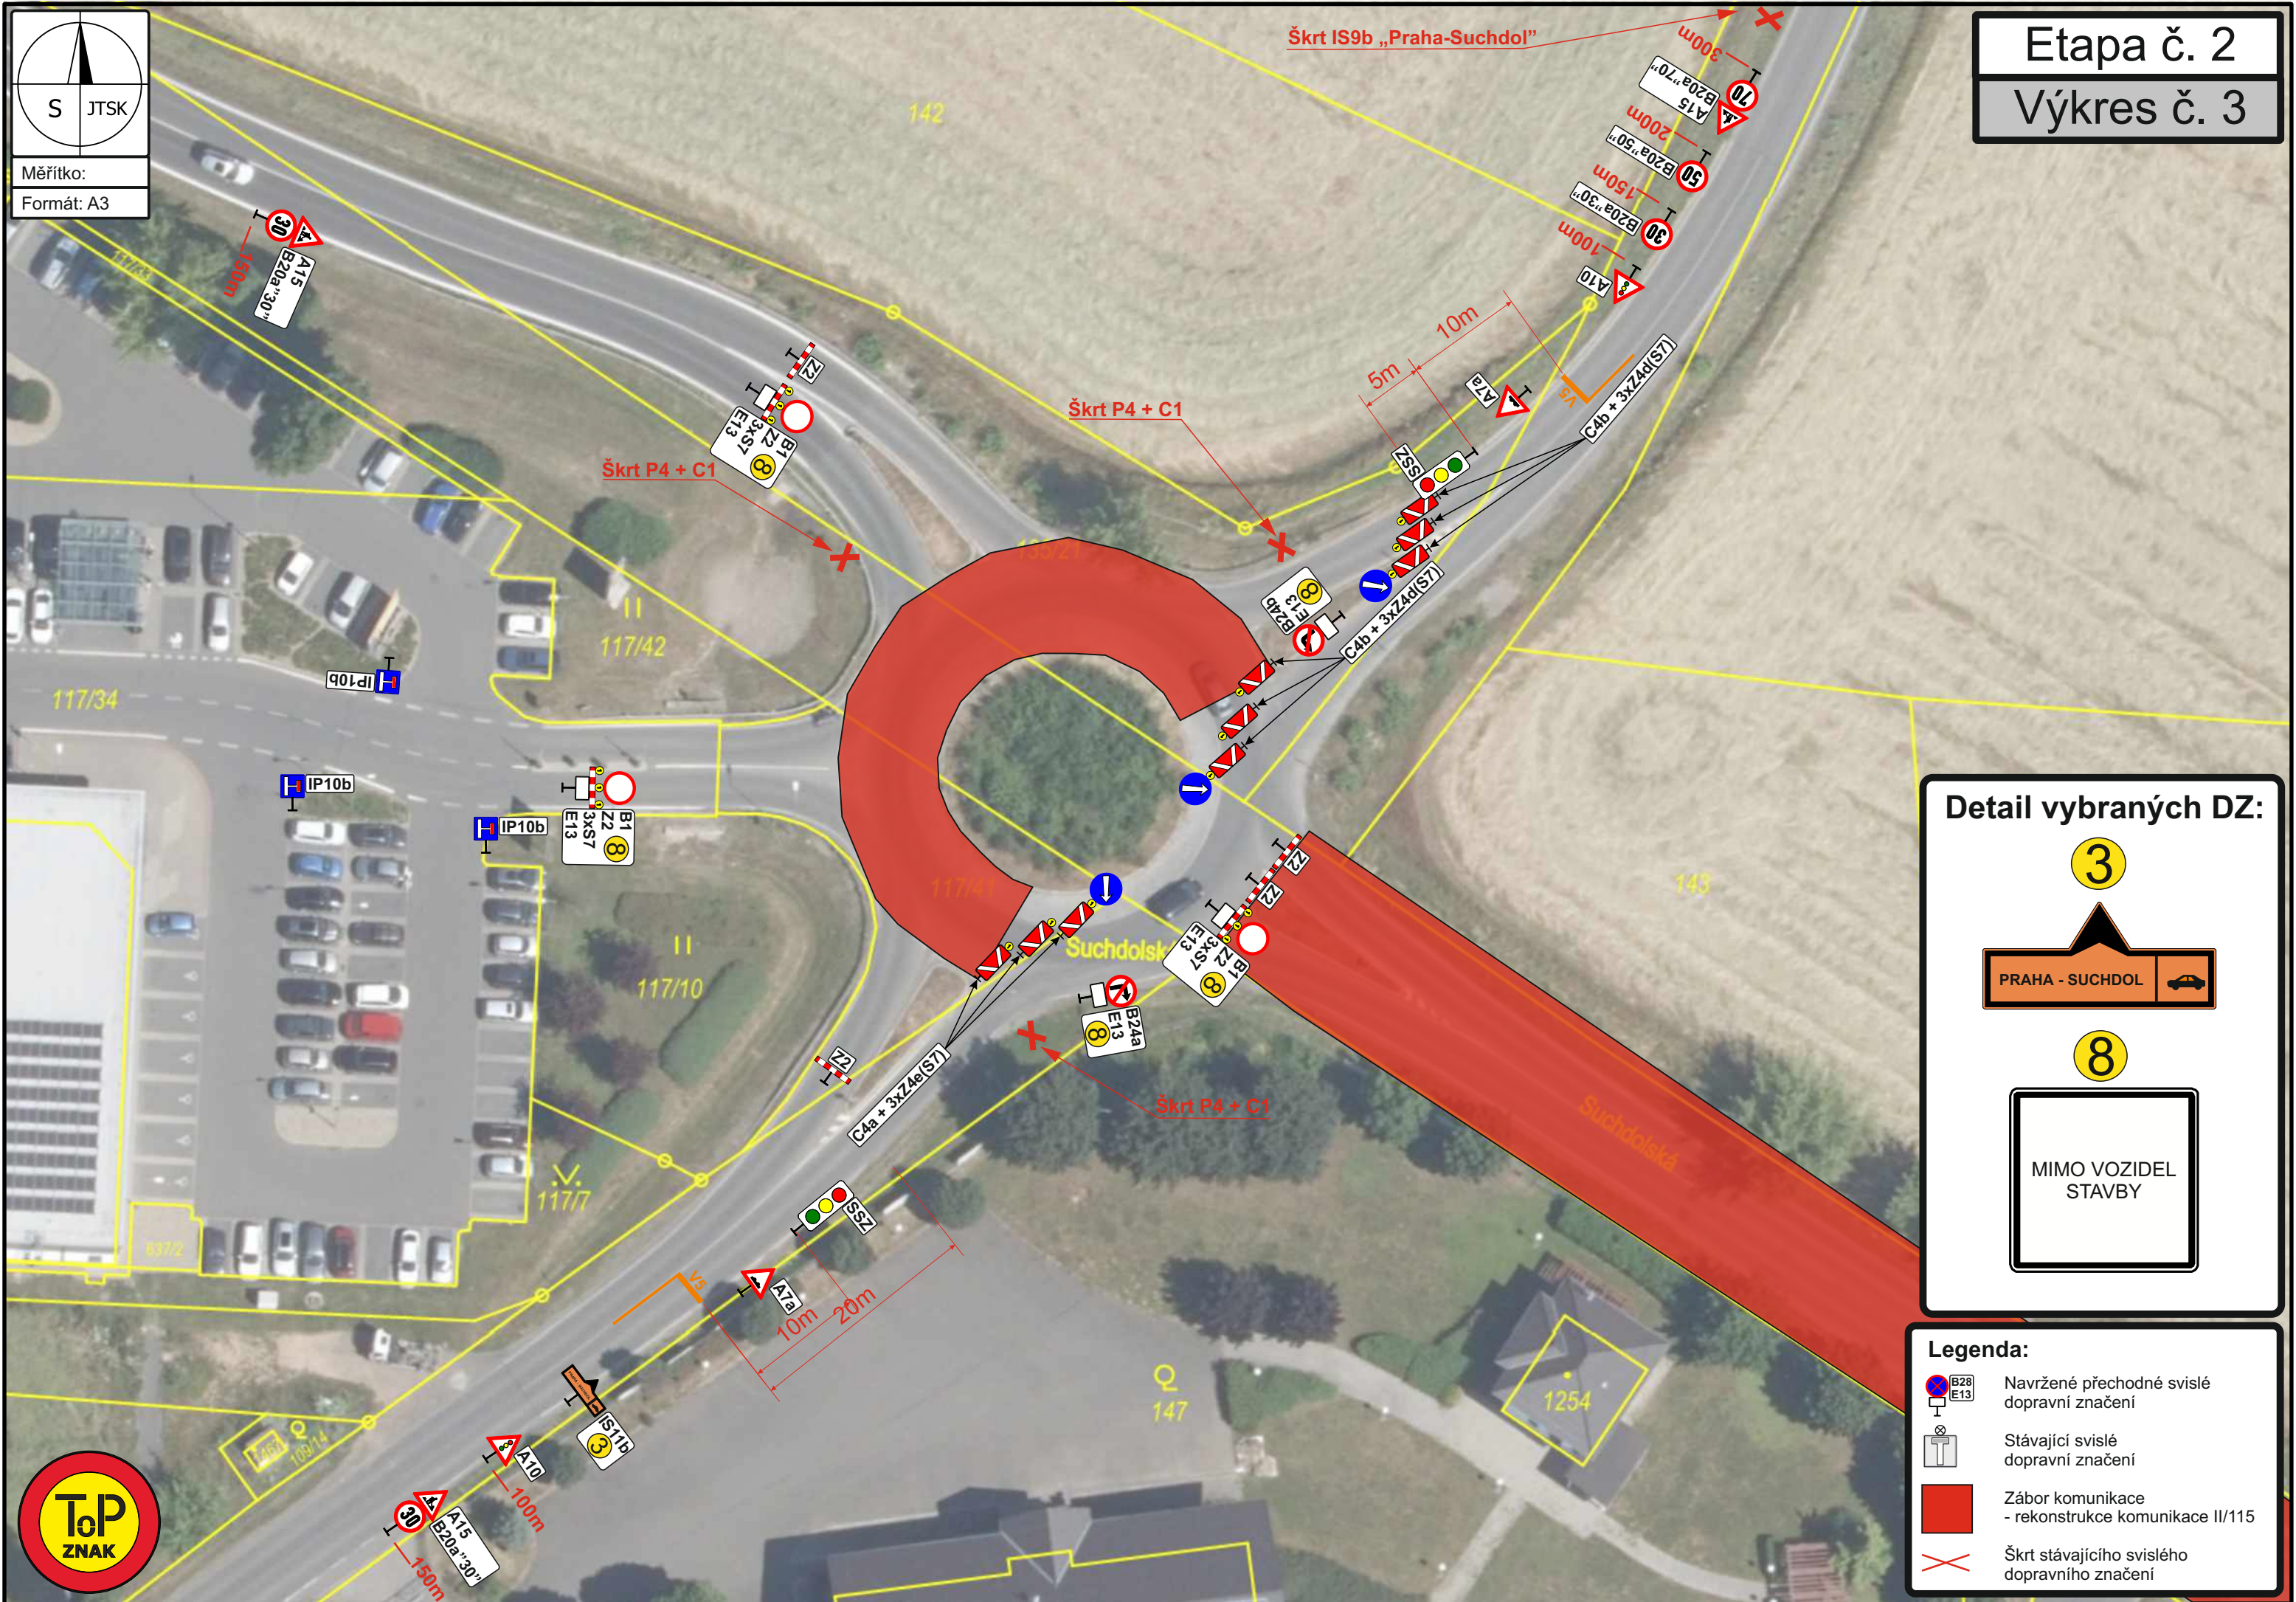

Detail vybraných DZ:

3

PRAHA - SUCHDOL

8

MIMO VOZIDEL

STAVBY

Legenda:


B28
E13

Navržené přechodné svislé dopravní značení

Stávající svislé dopravní značení

Zábor komunikace
- rekonstrukce komunikace II/115

Škrt stávajícího svislého dopravního značení

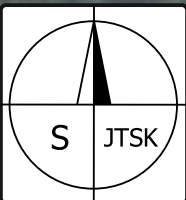


Měřítko:

Formát: A4

Etapa č. 1+2

Výkres č. 4

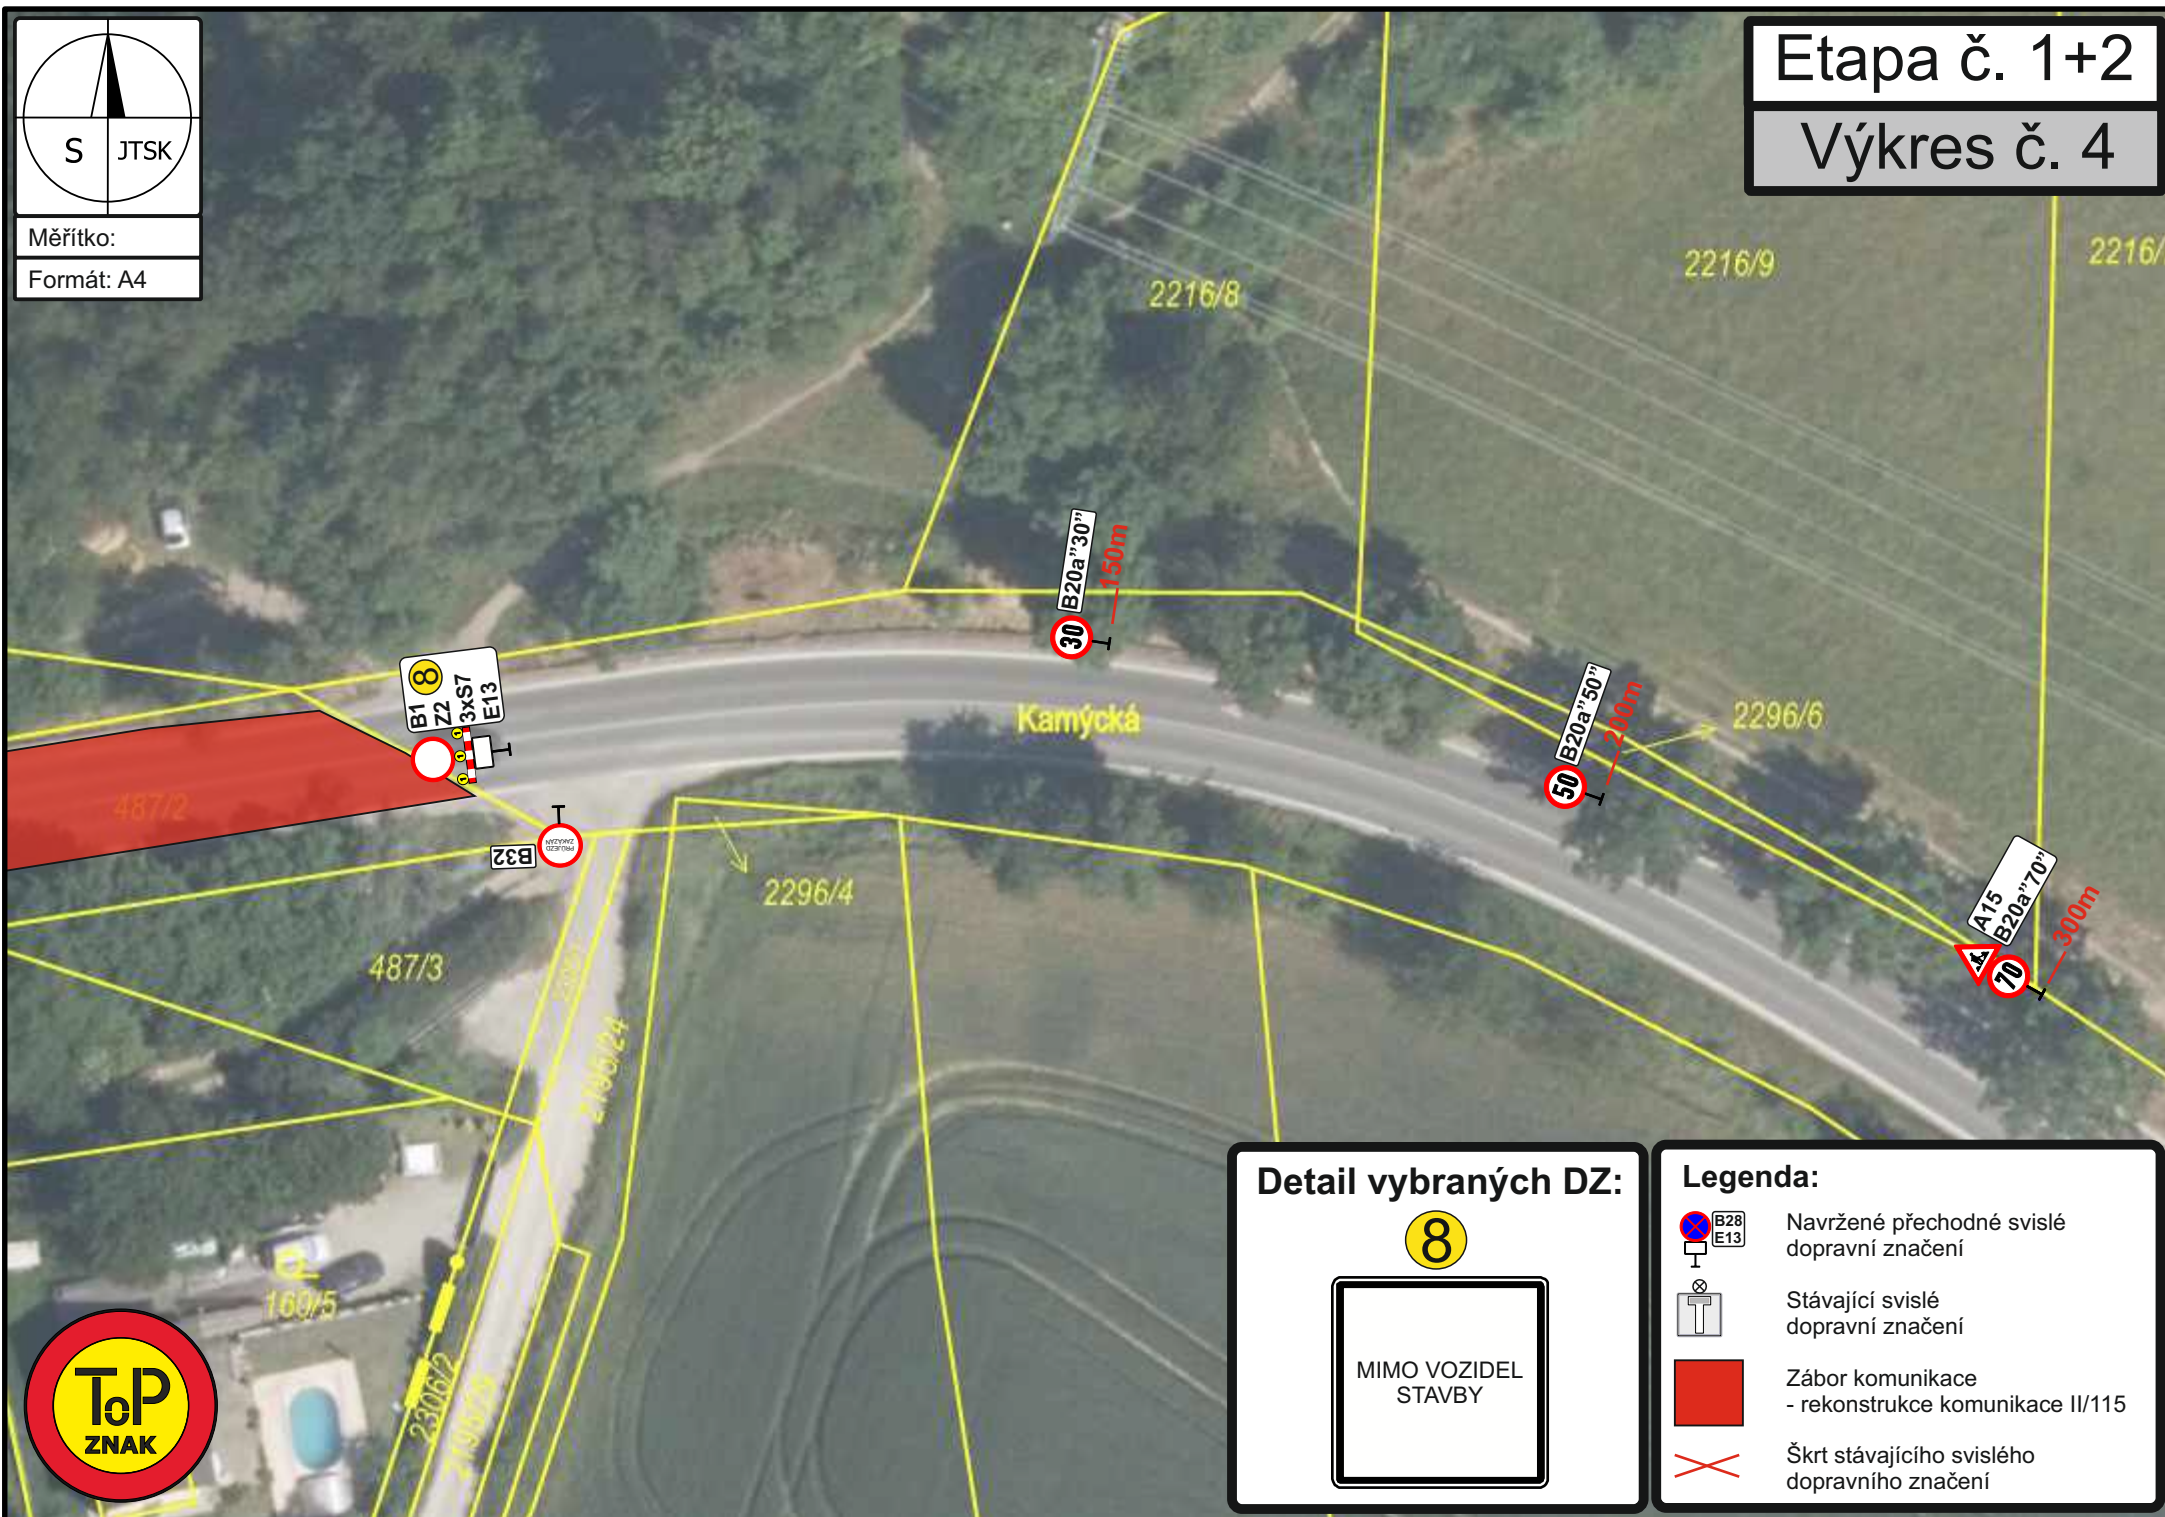

Detail vybraných DZ:

8



Legenda:




Navržené přechodné svislé dopravní značení

Stávající svislé dopravní značení

Zábor komunikace - rekonstrukce komunikace II/115

Škrt stávajícího svislého dopravního značení

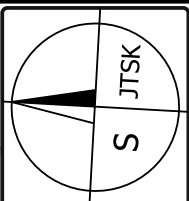


Měřítko: 1:1000


Formát: A4

Etapa č. 1+2

Výkres č. 5

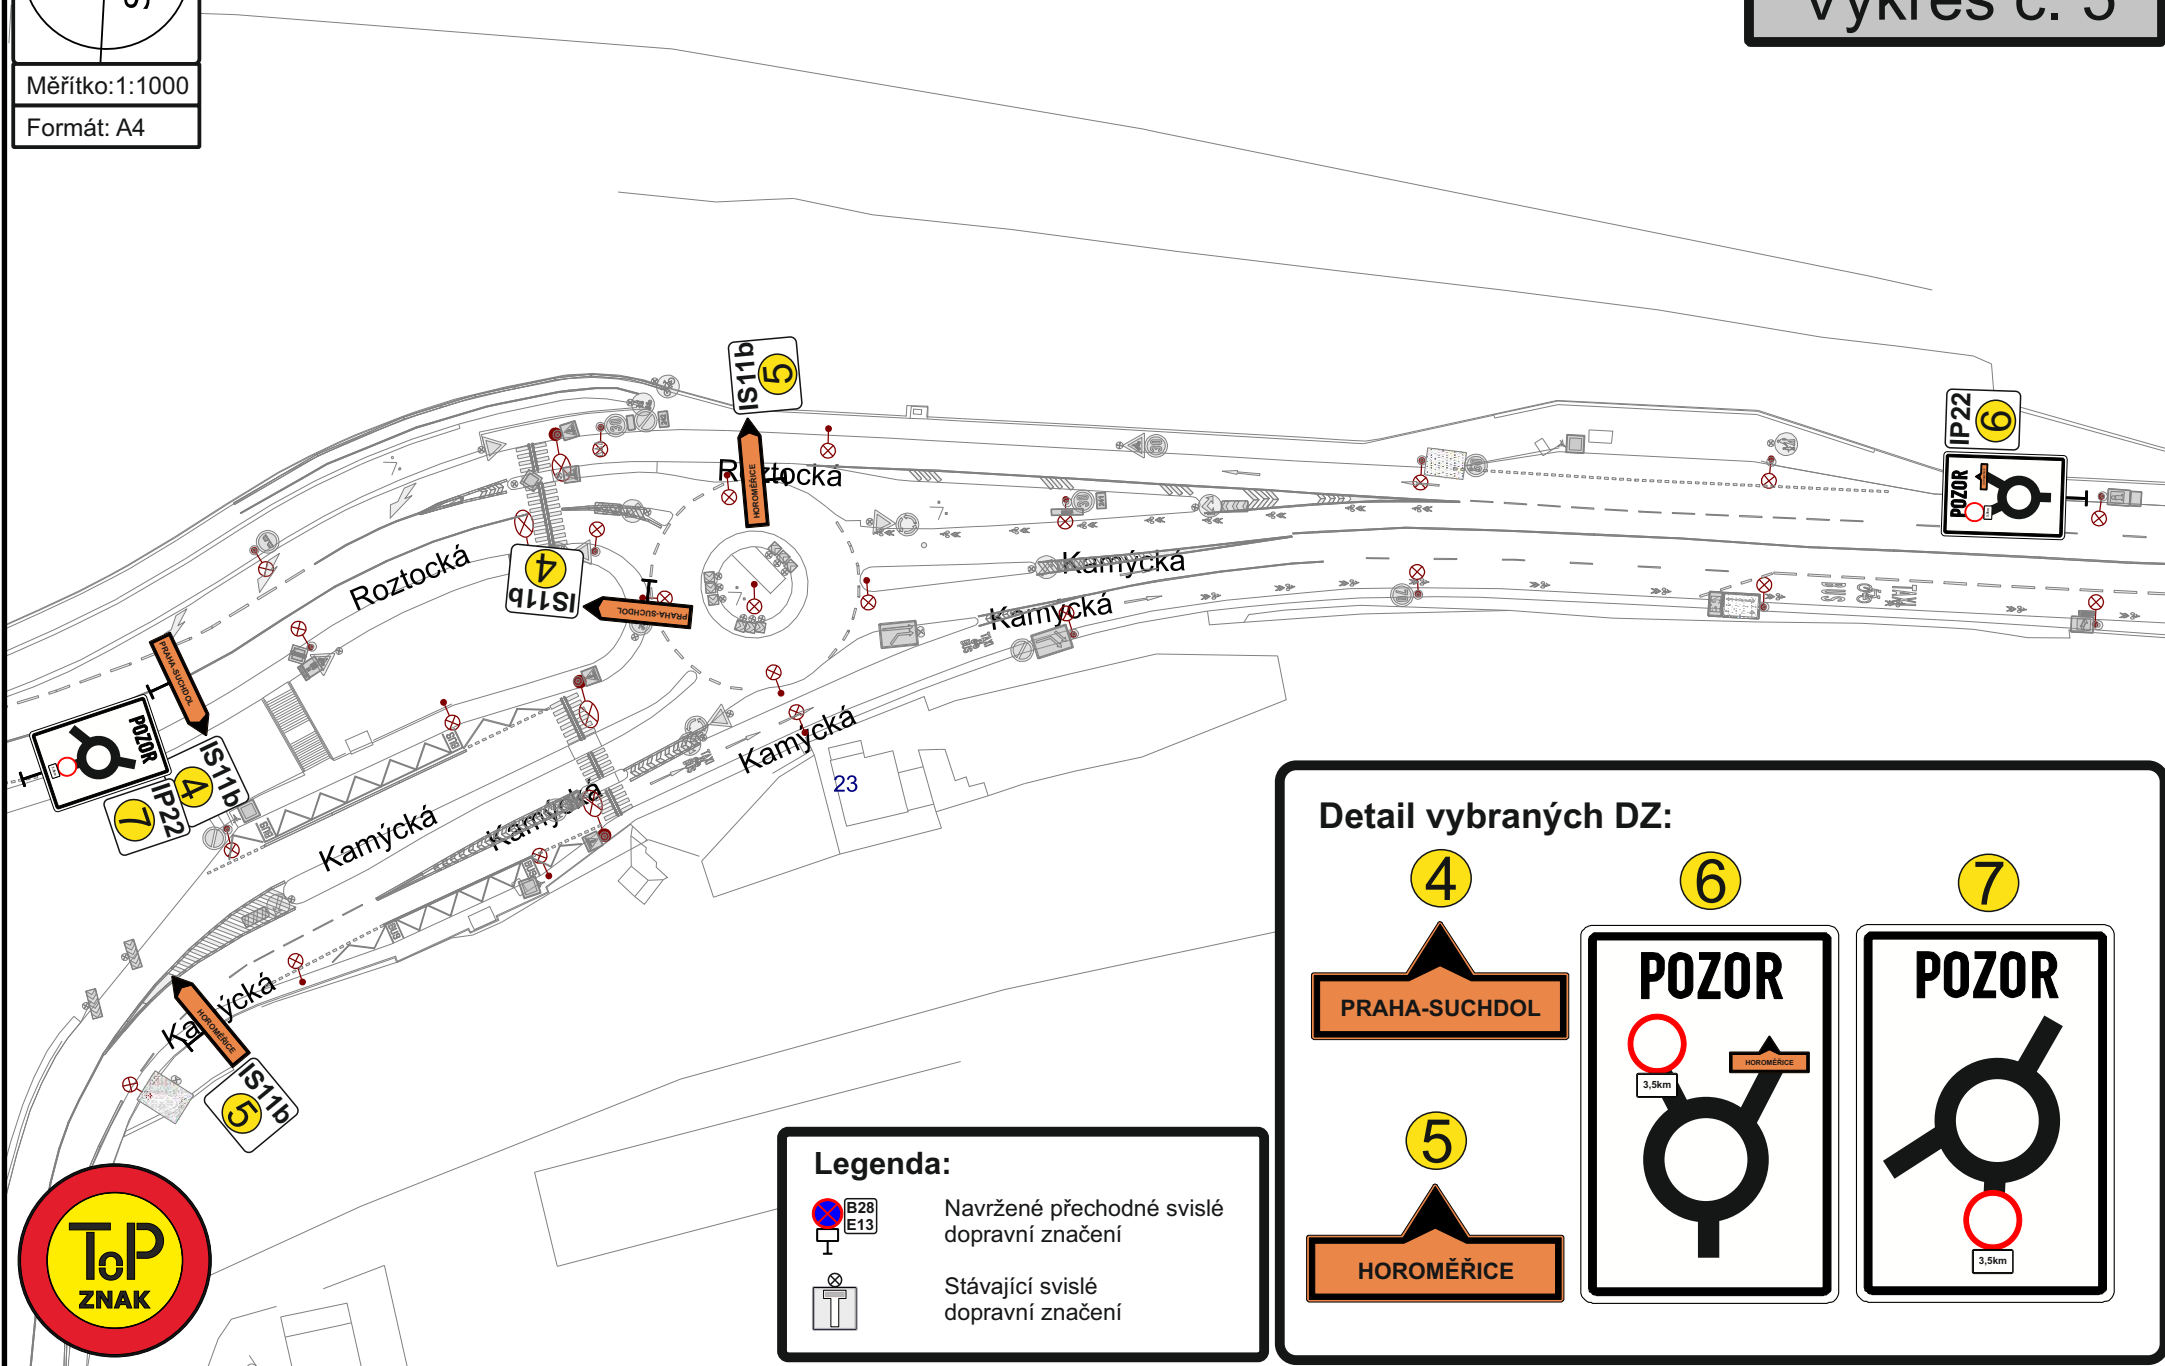

Legenda:

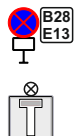

Navržené přechodné svislé
dopravní značení


Stávající svislé
dopravní značení

Detail vybraných DZ:


4



6

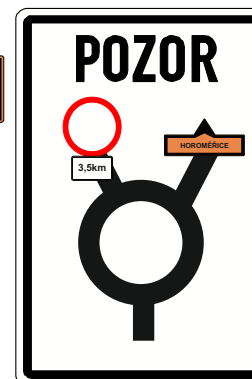

7

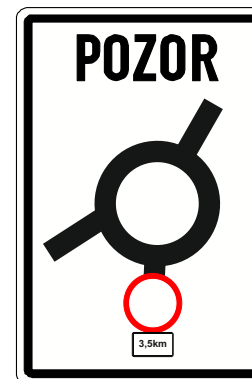



STAVBY

1 NN3643

1167/1

Kamýcká

126/8

IP10a
B1
E3a „2100m,,

Sídliště

Etapas č. 1+2

Výkres č. 6

Suchdolská

967/26

Kamycká

219

219/6

Detail vybraných DZ:

5

HOROMĚŘICE

Legenda:




Navržené přechodné svislé
dopravní značení



Stávající svislé
dopravní značení




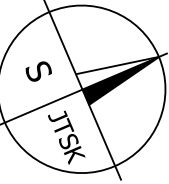

Měřítko:1:400
Formát: A4

Etapa č. 1+2

Výkres č. 7

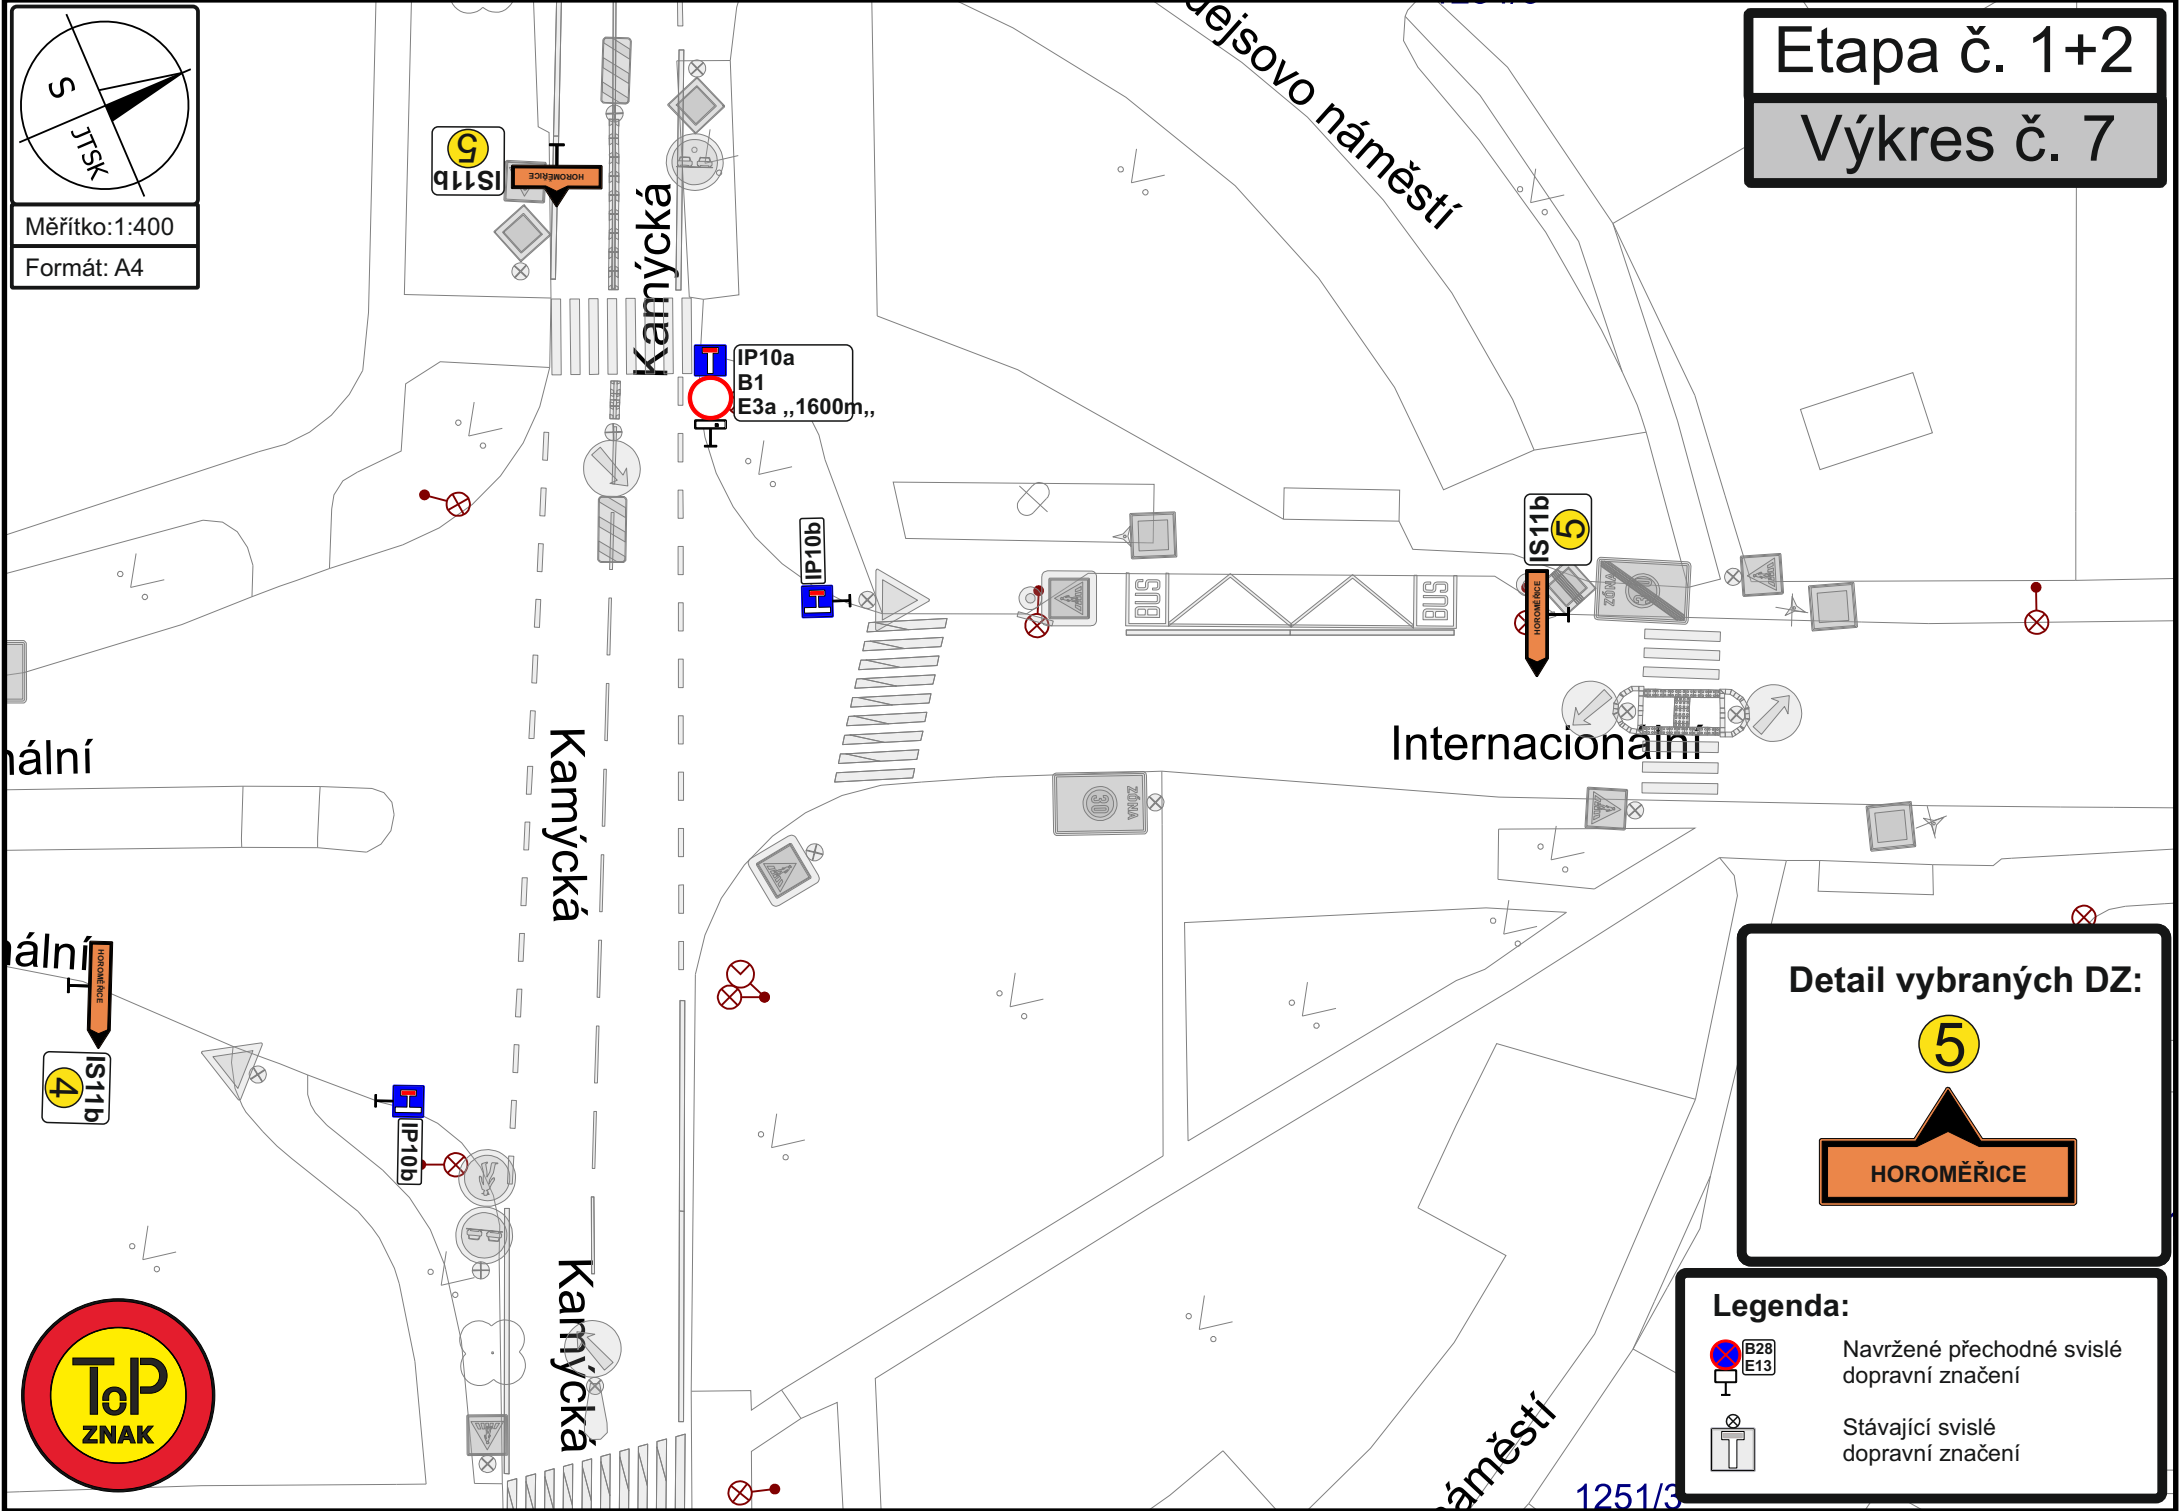

Detail vybraných DZ:



Legenda:




B28
E13

Navržené přechodné svíslé
dopravní značení



T

Stávající svíslé
dopravní značení

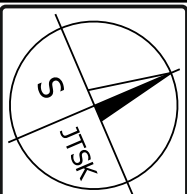

Měřítko: 1:400

Formát: A4

Etapa č. 1+2

Výkres č. 8

15/153

1292/155

64/151b

14/24

27/150

Kamýcká

Dvorská

IP10a
B1
E3a „760m,

IP10b

IS11b
5

Detail vybraných DZ:

5

HOROMĚŘICE

Legenda:



Navržené přechodné svislé
dopravní značení



Stávající svislé
dopravní značení





Výkres č. 9

Náhradní autobusová zastávka BUS
- v místě současné manipulační zastávky
- panelové nástupiště
- délka 10m

