


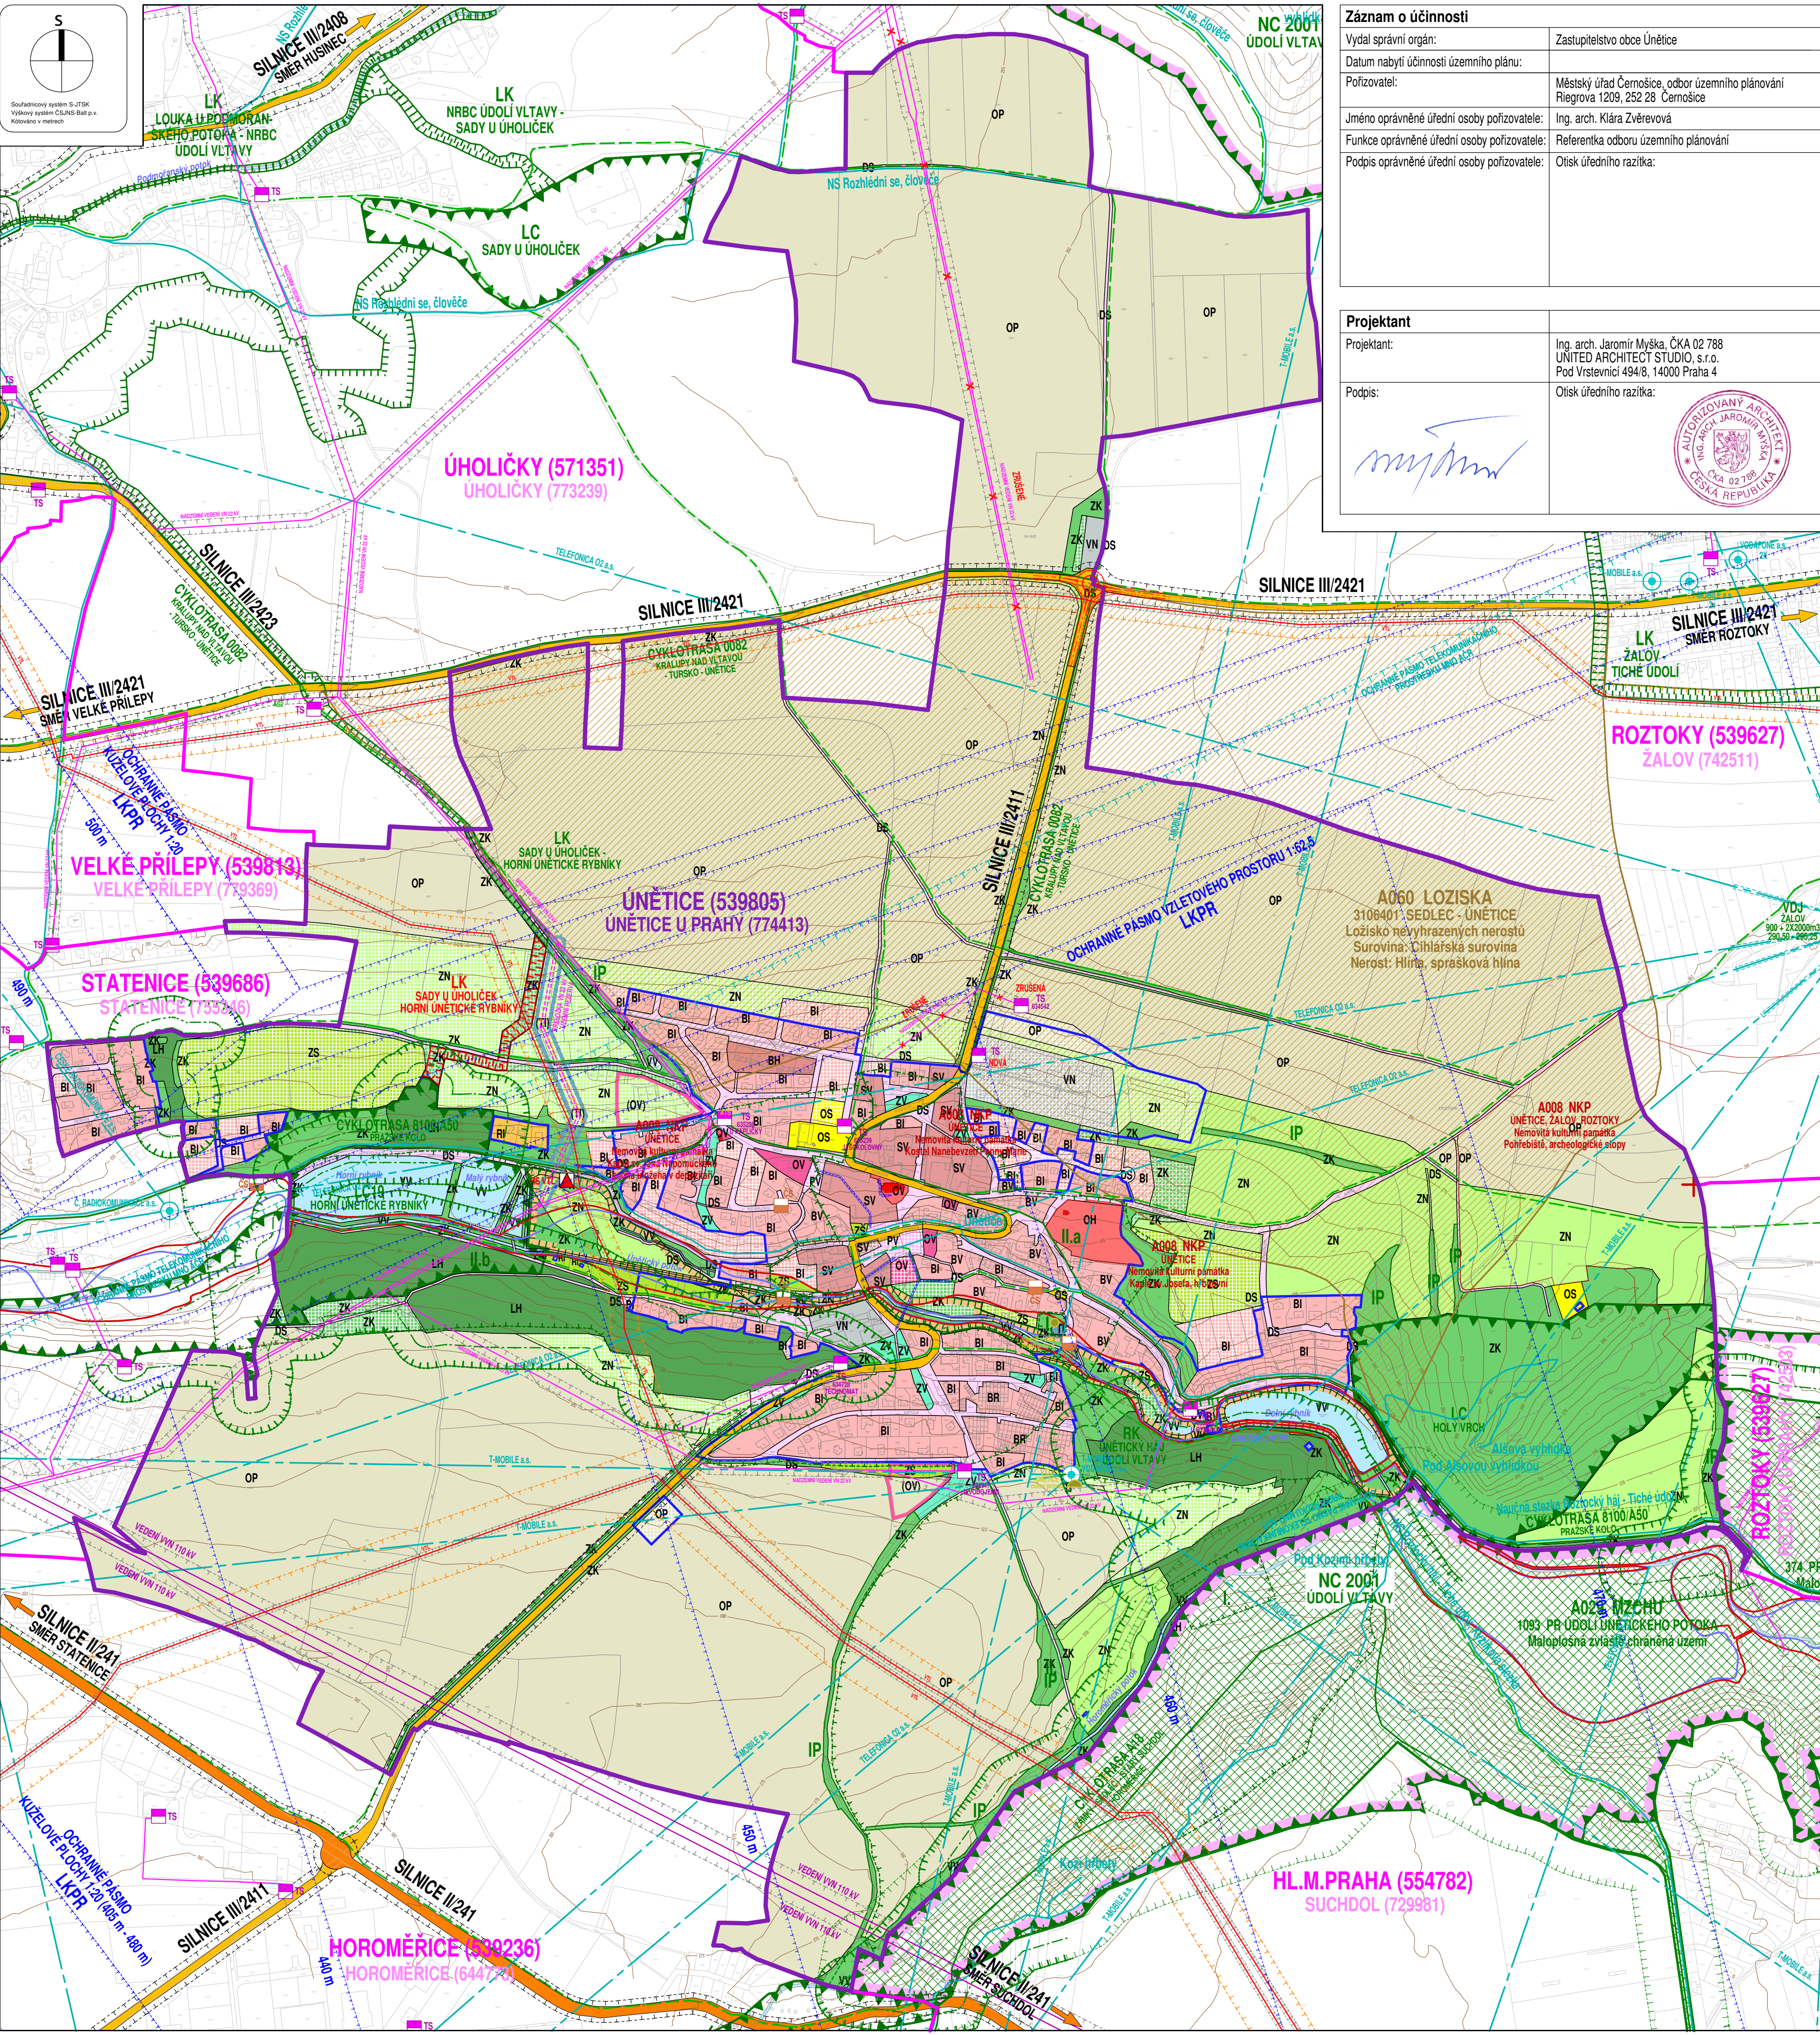

Záznam o účinnosti	
Vydal správní orgán:	Zastupitelstvo obce Unětice
Datum nabytí účinnosti územního plánu:	
Pořizovatel:	Městský úřad Cernošice, odbor územního plánování Riegrova 1209, 252 28 Cernošice
Jméno oprávněné úřední osoby pořizovatele:	Ing. arch. Klára Zvěřevová
Funkce oprávněné úřední osoby pořizovatele:	Referentka odboru územního plánování
Podpis oprávněné úřední osoby pořizovatele:	Otisk úředního razítka:

Projektant	
Projektant:	Ing. arch. Jaromír Myška, ČKA 02 788 UNITED ARCHITECT STUDIO, s.r.o. Pod Vrstevnicí 494/8, 14000 Praha 4
Podpis:	Otisk úředního razítka:

LEGENDA

PRVKY MAPOVÉHO DÍLA

HRANICE ŘEŠENÉHO ÚZEMÍ

HRANICE KATASTRŮ OKOLNÍCH OBČÍ

ZÁVAZNÉ PRVKY

ZASTAVĚNÉ ÚZEMÍ K 01.02.2022

PLOCHY S ROZDÍLNÝM ZPŮSOBEM VYUŽITÍ (DLE VYHLÁŠKY Č. 501/2006 Sb., VE ZNĚNÍ VYHLÁŠKY Č. 431/2012 Sb.)

PLOCHY STABILIZOVANÉ	PLOCHY ZMĚN	ÚZEMNÍ REZERVY
BI	BI	
BR		
BV	BV	
BH		
RI		
OV	OV	(OV)
OS	OS	
OH		
PV	PV	
ZV	ZV	
SV	SV	
DS	DS	
TI	TI	TI
VN	VN	
VV	VV	
OP	OP	
ZS	ZS	
LH		
ZK	ZK	
ZN	ZN	

PLOCHY BYDLENÍ - INDIVIDUÁLNÍ, V RODINNÝCH DOMECH (§4)

PLOCHY BYDLENÍ - INDIVIDUÁLNÍ, V ŘADOVÝCH RODINNÝCH DOMECH (§4)

PLOCHY BYDLENÍ - INDIVIDUÁLNÍ, V RODINNÝCH DOMECH VENKOVSKÉHO TYPU (§4)

PLOCHY BYDLENÍ - HROMADNÉ, V BYTOVÝCH DOMECH (§4)

PLOCHY REKREACE - PLOCHY STAVEB PRO RODINNOU REKREACI (§5)

PLOCHY OBČANSKÉHO VYBAVENÍ - VEŘEJNÁ INFRASTRUKTURA (§6)

PLOCHY OBČANSKÉHO VYBAVENÍ - TĚLOVÝCHOVNA A SPORTOVNÍ ZAŘÍZENÍ (§6)

PLOCHY OBČANSKÉHO VYBAVENÍ - HRBITOVY (§6)

PLOCHY VEŘEJNÝCH PROSTRANSTVÍ - S PŘEVÁHOU ZPEVNĚNÝCH PLOCH (§7)

PLOCHY VEŘEJNÝCH PROSTRANSTVÍ - S PŘEVÁHOU PARKOVÉ UPRÁVENÝCH PLOCH (§7)

PLOCHY SMÍŠENÉ OBYTNÉ - VENKOVSKÉ, SMÍŠENÉ MALÝCH SÍDEL (§8)

PLOCHY DOPRAVNÍ INFRASTRUKTURY - POZEMNÍ (§9)

PLOCHY TECHNICKÉ INFRASTRUKTURY - INŽENÝRSKÉ SÍTĚ (§10)

PLOCHY VÝROBY A SKLADOVÁNÍ - VÝROBA NERUŠÍCÍ LEHKÝ PRŮMYSL, DROBNÁ A REMESLNÁ VÝROBA (§11)

PLOCHY VODNÍ A VODOHOSPODÁŘSKÉ (§13)

PLOCHY ZEMĚDĚLSKÉ - ORNÁ PŮDA (§14)

PLOCHY ZEMĚDĚLSKÉ - ZAHRADY A SADY (§14)

PLOCHY LESNÍ - LESNÍ HOSPODÁŘSTVÍ (§15)

PLOCHY PŘÍRODNÍ - ÚSES (V PŘÍKRYVNÉ ZNAČENÍ) (§16)

PLOCHY SMÍŠENÉ NEZASTAVĚNÉHO ÚZEMÍ - ZELENĚ KRAJINNÁ PŘEVÁŽNĚ VYSOKÁ (§17)

PLOCHY SMÍŠENÉ NEZASTAVĚNÉHO ÚZEMÍ - ZELENĚ KRAJINNÁ PŘEVÁŽNĚ NÍZKÁ, PŘÍRODNÍ LOUKY A PASTVINY (§17)

DOPRAVA

II/113 KATEGORIE / OZNAČENÍ KOMUNIKACE

KOMUNIKACE S2 (KOMUNIKACE II. TŘÍDY)

KOMUNIKACE S3 (KOMUNIKACE III. TŘÍDY)

VYMEZENÍ OKRUŽNÍ KŘÍŽOVATKY V MÍSTĚ KŘÍŽENÍ SILNIC III/2411 A II/2421

OCHRANNÉ PÁSMO KOMUNIKACÍ

OCHRANNÉ PÁSMO LETECKÉ STAVBY LKPR

CYKLOTRASY A CYKLOSTEZKY ZNAČENÉ

CYKLOTRASY (PŘÍPADNĚ I PĚŠÍ TRASY) A CYKLOSTEZKY DOPORUČENÉ

TURISTICKÉ TRASY

POTŘEBNÁ PĚŠÍ PROPOJENÍ V CENTRU SÍDLA

TECHNICKÁ INFRASTRUKTURA

MELIORACE

OCHRANNÉ PÁSMO TECHNICKÉ INFRASTRUKTURY

OCHRANNÉ PÁSMO TELEKOMUNIKAČNÍHO PROSTŘEDKU

BEZPEČNOSTNÍ PÁSMO PLYNOVODU VTL

ZÁSOBOVÁNÍ VODOU

STAVAJÍCÍ STAV NÁVRH

VDJ

VODOJEM NADZEMNÍ

VODNÍ ZDROJ

OCHRANNÉ PÁSMO VODNÍHO ZDROJE

KANALIZACE

STAVAJÍCÍ STAV NÁVRH

ČS

ČERPACÍ STANICE

ZÁSOBOVÁNÍ PLYNEM

STAVAJÍCÍ STAV NÁVRH

RS

REGULAČNÍ STANICE VYSOKOTLAKÉHO PLYNOVODU

VTL50

VTL - VYSOKOTLAKÝ PLYNOVOD

ELEKTRICKÁ ENERGIE

STAVAJÍCÍ STAV NÁVRH

ÚZEMNÍ REZERVA

TS

TRAFOSTANICE

SVOD NADZEMNÍHO VEDENÍ DO KABELOVÉHO VEDENÍ

NADZEMNÍ VEDENÍ VN

VN 22kV

NADZEMNÍ VEDENÍ VN

TELEKOMUNIKACE

KZ

KOMUNIKAČNÍ ZAŘÍZENÍ TELEFONICA O2

ZS

ZÁKLADOVÁ STANICE RSS

RADIOVÝ SMĚROVÝ SPOJ

ÚZEMNÍ SYSTÉM EKOLOGICKÉ STABILITY

NADREGIONÁLNÍ BIOCENTRUM

REGIONÁLNÍ BIOKORIDOR

LOKÁLNÍ BIOCENTRUM

LOKÁLNÍ BIOKORIDOR

PLOCHY PŘÍRODNÍ - ÚSES (§16)

INTERAKČNÍ PRVKY

ZÁPLAVOVÁ ÚZEMÍ

HRANICE ZÁPLAVOVÉHO ÚZEMÍ Q100

AKTIVNÍ ZÓNA ZÁPLAVOVÉHO ÚZEMÍ QAZ

GEOLOGIE

LOZ

LOŽISKO NEROSTNÝCH SUROVIN

PRVKY OCHRANY PŘÍRODY A KRAJINY

ZCH

MALOPLŮSNÁ ZVLÁŠTĚ OCHRÁNĚNÁ ÚZEMÍ

OCHRANNÉ PÁSMO ZVLÁŠTĚ OCHRÁNĚNÉHO ÚZEMÍ

PÁSMO VE VZDÁLENOSTI 50 m OD OKRAJE LESA

PÁSMO VE VZDÁLENOSTI 20 m OD OKRAJE LESA

OCHRANA PAMÁTEK

NK

NEMOVITÁ KULTURNÍ PAMÁTKA - STAVBA

NK

NEMOVITÁ KULTURNÍ PAMÁTKA - POZEMEK

NKP

NEMOVITÁ KULTURNÍ PAMÁTKA

Odpovědnost:

OBEC UNĚTICE
Náves 17/4
252 62 Unětice

Zpracoval:

UAS s.r.o.
UNITED ARCHITECT STUDIO
Pod Vrstevnicí 494/8
140 00 Praha 4 Krč
Vytvořil: ING. ARCH. J. MYŠKA
Výkresoval: D. SCHNEIDER

Zpracoval:

ÚZEMNÍ PLÁN UNĚTICE

Vytvořil:

KOORDINAČNÍ VÝKRES

Zpracované číslo:	12-11-0716
Měřítko:	1:5000
Datum:	22/2022
Číslo dokumentu:	4.
Podpis:	844
Číslo výkresu:	ÚP
	1

Celé správní území obce je situováno v ochranném pásmu radiolokačních zařízení Ministerstva obrany.

Celé správní území obce je zájmovým územím Ministerstva obrany z hlediska povolování vyjmenovaných druhů staveb.