


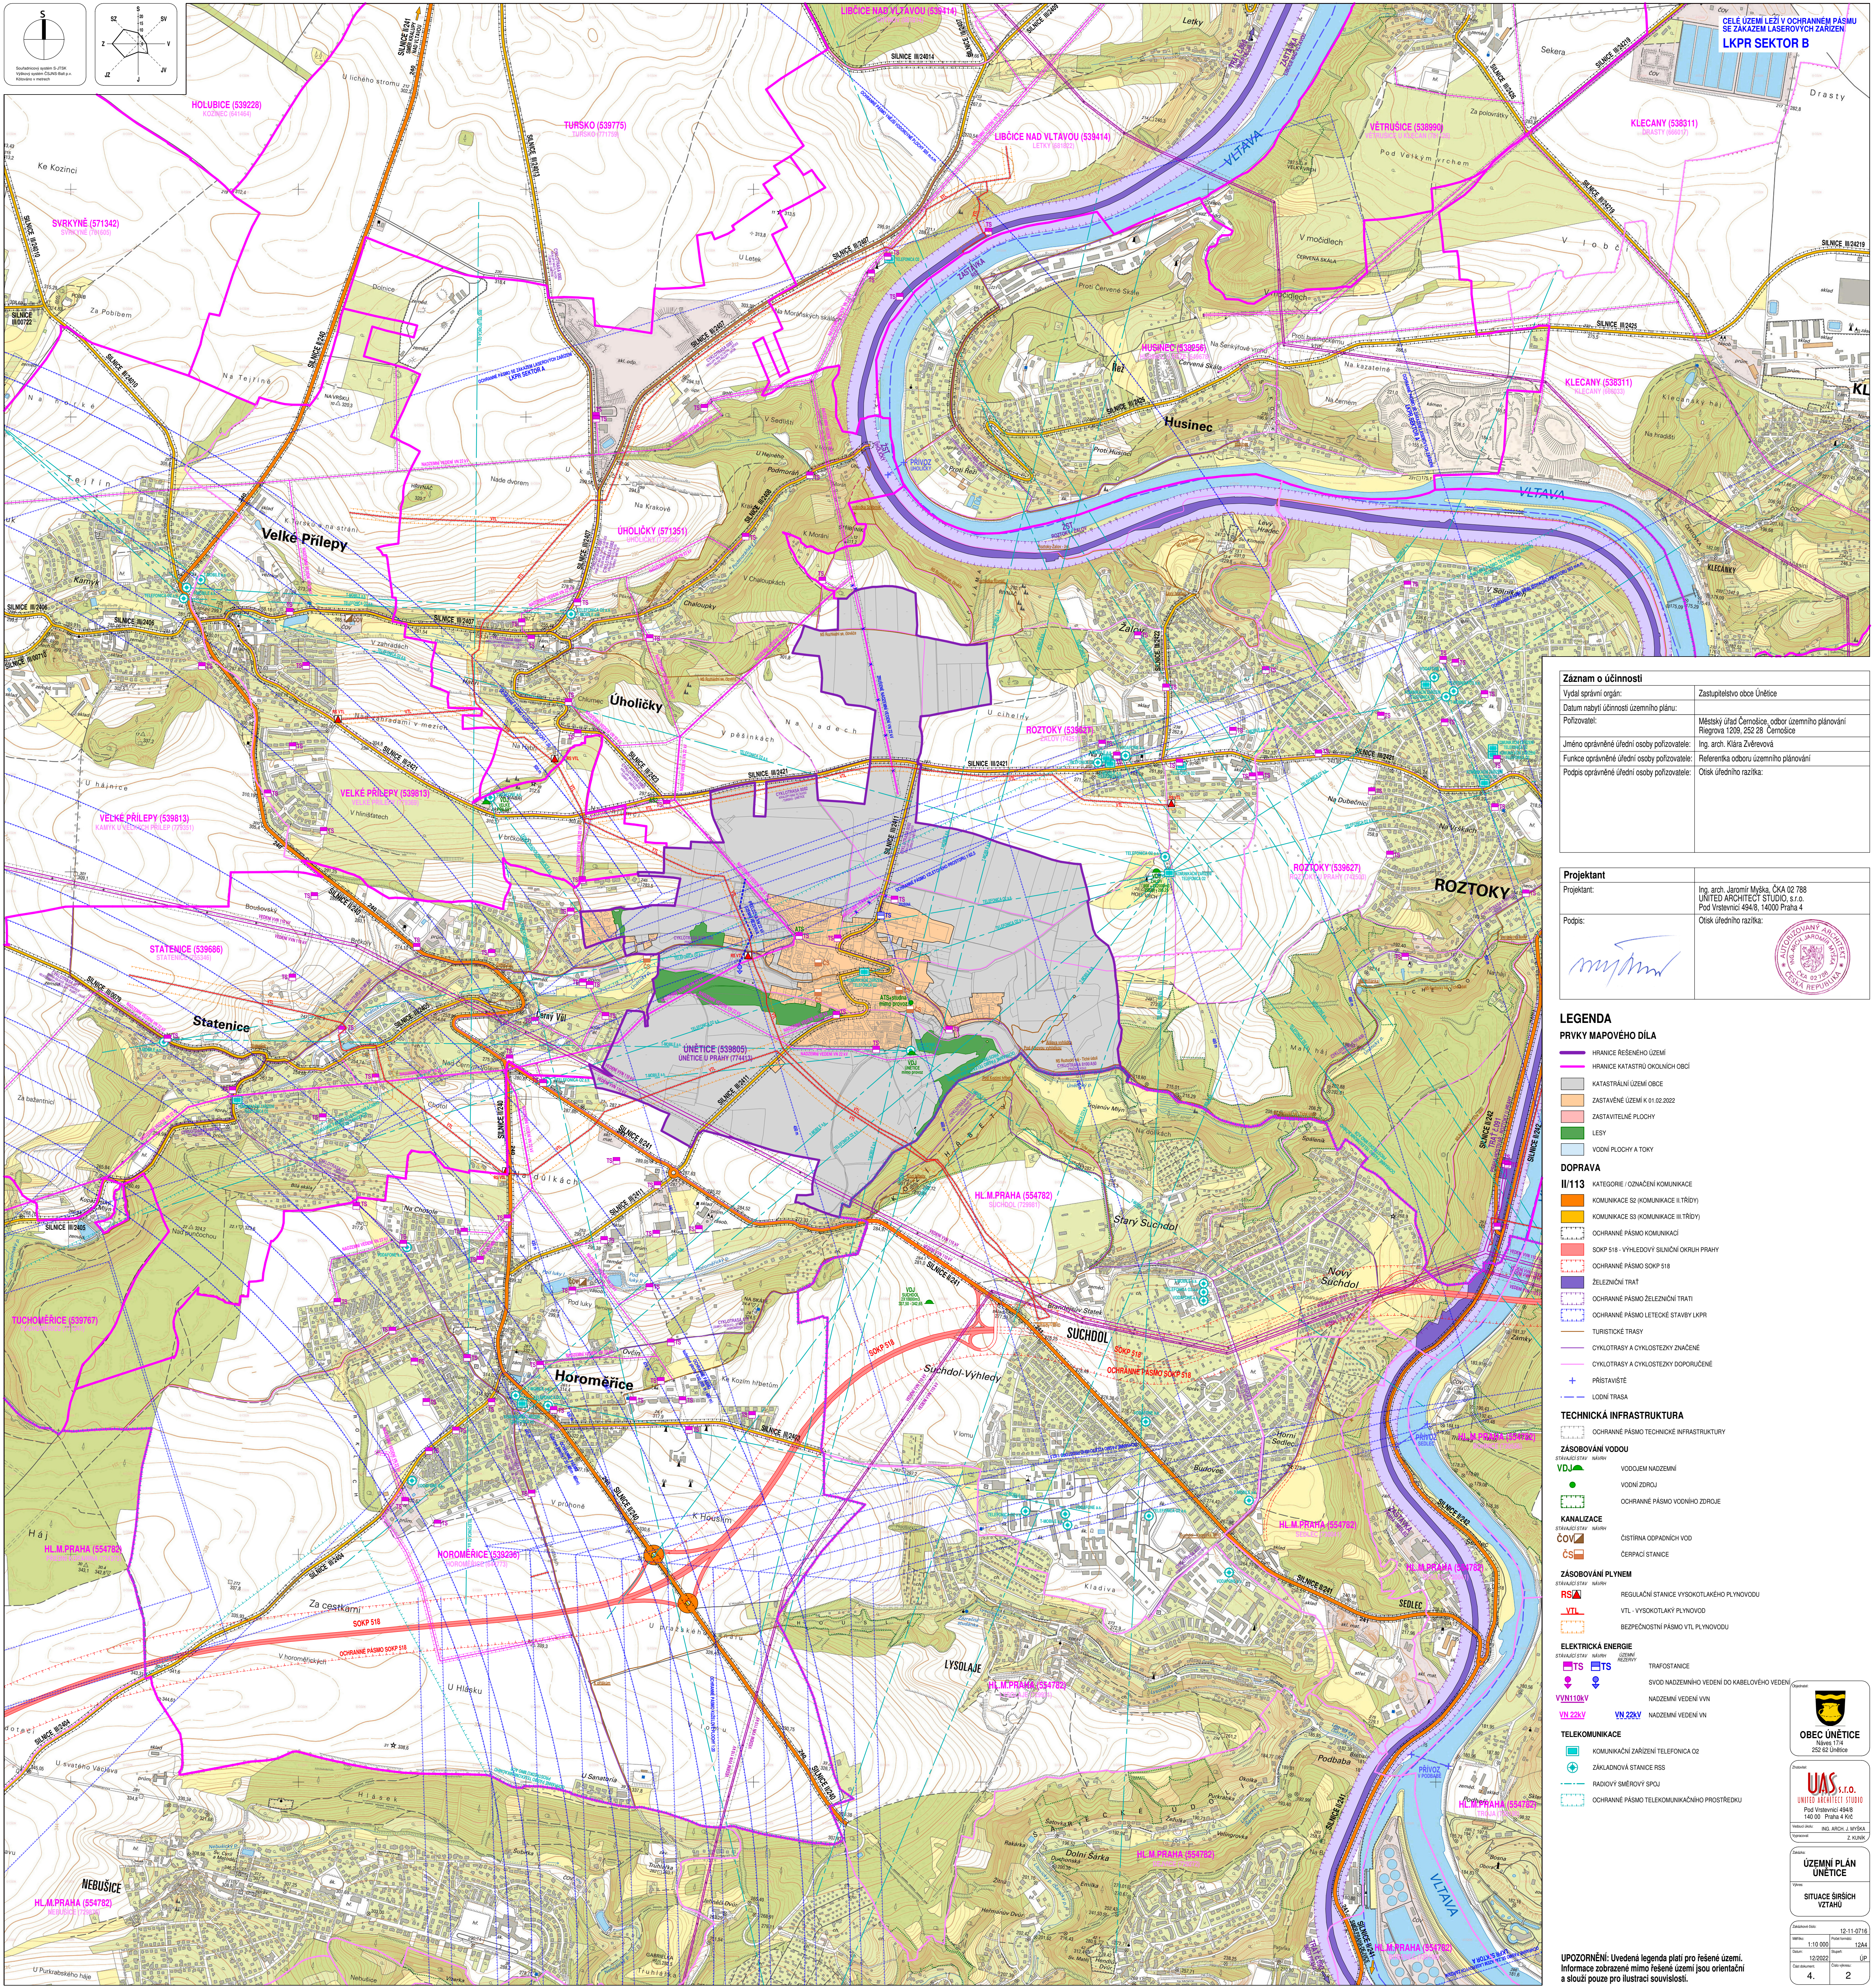

| Záznam o účinnosti                          |                                                                                     |
|---------------------------------------------|-------------------------------------------------------------------------------------|
| Vydal správní orgán:                        | Zastupitelstvo obce Únetice                                                         |
| Datum nabytí účinnosti územního plánu:      | Městský úřad Černošice, odbor územního plánování<br>Riegrova 1209, 252 28 Černošice |
| Požtovatel:                                 | Ing. arch. Klára Zvěřevová                                                          |
| Jméno oprávněné úřední osoby pořizovatele:  | Referentka odboru územního plánování                                                |
| Funkce oprávněné úřední osoby pořizovatele: | Otisk úředního razítka:                                                             |
| Podpis oprávněné úřední osoby pořizovatele: |                                                                                     |

|             |   |
|-------------|---|
| Projektant: | Ing. arch. Jaromír Myška, ČKA 02 788<br>UNITED ARCHITECT STUDIO, s.r.o.<br>Pod Vítěstvím 494/8, 14000 Praha 4 |
| Podpis:     | Otisk úředního razítka:                                                                                       |

LEGENDA

PRVKY MAPOVÉHO DÍLA

HRANICE REŠENÉHO ÚZEMÍ

HRANICE KATASTRU OKOLNÍCH OBČÍ

KATASTRÁLNÍ ÚZEMÍ OBCE

ZASTAVĚNÉ ÚZEMÍ K 01.02.2022

ZASTAVITELNÉ PLOCHY

LESY

VDNÍ PLOCHY A TOKY

DOPRAVA

II/113 KATEGORIE / OZNAČENÍ KOMUNIKACE

KOMUNIKACE S2 (KOMUNIKACE II TŘÍDY)

KOMUNIKACE S3 (KOMUNIKACE III TŘÍDY)

OCHRANNÉ PÁSMA KOMUNIKACÍ

SOKP S18 - VÝHELDYVY SILNICÍ OKRŮH PRAHY

OCHRANNÉ PÁSMA SOKP S18

ŽELEZNICNÍ TRAT

OCHRANNÉ PÁSMA ŽELEZNICNÍ TRATÍ

OCHRANNÉ PÁSMA LETECKÉ STAVBY LKPR

TURISTICKÉ TRASY

CYKLOTRASY A CYKLOSTEZKY ZNAČENÉ

CYKLOTRASY A CYKLOSTEZKY DOPORUČENÉ

PRÍSTAVIS

LODNI TRASA

TECHNICKÁ INFRASTRUKTURA

OCHRANNÉ PÁSMA TECHNICKÉ INFRASTRUKTURY

ZÁSOBOVÁNÍ VODOU

STAVAJÍCÍ STAV - NÁVRH

VDJ

VODOVEM NADZEMNÍ

VDNÍ ZDROJ

OCHRANNÉ PÁSMA VODNÍHO ZDROJE

KANALIZACE

STAVAJÍCÍ STAV - NÁVRH

ČOV

ČISTÍRNA ODPADNÍCH VOD

ČERPACÍ STANICE

ZÁSOBOVÁNÍ PLYNEM

STAVAJÍCÍ STAV - NÁVRH

RS

REGULAČNÍ STANICE VYSOKOTLAKÉHO PLYNOVODU

VTL - VYSOKOTLAKÝ PLYNOVOD

BEZPEČNOSTNÍ PÁSMA VTL PLYNOVODU

ELEKTRICKÁ ENERGIE

STAVAJÍCÍ STAV - NÁVRH

TS

TRAFOSTANICE

SVOD NADZEMNÍHO VEDENÍ DO KABELOVÉHO VEDENÍ

VDN

NADZEMNÍ VEDENÍ VVN

VVN110kV

NADZEMNÍ VEDENÍ VN

VN 22kV

VN 22kV

TELEKOMUNIKACE

STAVAJÍCÍ STAV - NÁVRH

TS

KOMUNIKAČNÍ ZAŘÍZENÍ TELEFONICA O2

ZAŘÍZENÍ STANICE RSS

RADIOVÝ SMĚROVÝ SPOJ

OCHRANNÉ PÁSMA TELEKOMUNIKAČNÍHO PROSTŘEDKU

OBEC ÚNETICE

Návrh 17A  
252 82 Únetice

UAS s.r.o.  
UNITED ARCHITECT STUDIO  
Pod Vítěstvím 494/8  
140 00 Praha 4 KOZ  
Vydání: 12.11.2022  
Ing. arch. J. Myška  
Z. Kluwe

ÚZEMNÍ PLÁN  
ÚNETICE

SITUACE ŠIRŠÍCH  
VZTAHŮ

Období: 12.11.2022

Stav: 12.11.2022

Číslo: 4

Strana: 2

UPOZORNĚNÍ: Uvedená legenda platí pro řešené území.  
Informace zobrazené mimo řešené území jsou orientační  
a slouží pouze pro ilustraci souvislosti.